

**ПАМЕТНИК  
НА АМЕРИКАНСКИЯ ПРЕЗИДЕНТ  
УДРОУ УИЛСЪН**

град София, ПИ с идентификатор по КККР 68134.402.51, р-н „Оборище” съгласно кадастрална карта, одобрена със заповед № РД-18-45/09.07.2010г. на Изпълнителния директор на АГКК

**СКУЛПТОР:**

проф. Георги Чапкънов - ЧаП

**АРХИТЕКТ:**

арх. Станислав Константинов

гр. София, март.2021г.

## **ЕКСПЕРТНО СТАНОВИЩЕ ЗА СЪЩЕСТВУВАЩА РАСТИТЕЛНОСТ**

**ОБЕКТ: ПИ с идентификатор по КККР 68134.402.51,  
пл."Бански", район "Оборище", СО**

Експертното становище за съществуващата растителност на територията на ПИ с идентификатор по КККР 68134.402.51, пл."Бански", район "Оборище" е направено съгласно чл.19, т.7 от ЗУЗСО, във връзка с изграждане на паметник на американския президент Удроу Уилсън.

Местоположението на паметника е в североизточната част на градината, в зелена площ, разположена между чешмата пред джамията, водната площ и северния подход към Централна баня. Съществуващата растителност в тази зелена площ е представена от четири броя широколистни дървета от видовете бреза и червенолистна джанка и декоративни храсти – форзиция, кисел трън, махония, лавровишна, жив плет от птиче грозде, смрика и др. .

В експертната оценка, изготвена в табличен вид е отразен всеки дървесен растителен екземпляр с българското и латинското му наименование и основните показатели, характеризиращи неговото състояние - приблизителна височина, приблизителна възраст, диаметър на стъблото на височина 1,30 м и местоположението му спрямо бъдещото застрояване.


**В строителното петно не попада както дървесна, така и храстова растителност.**



### ЕКСПЕРТНА ОЦЕНКА


ОБЕКТ: ПИ с идентификатор по ККР 68134.402.51,  
пл."Бански", район "Оборище", СО

№	Българско наименование	Латвиско наименование	Височина/ м	Възраст	Д на 1,3/ м	Състояние	Растит. в стр. петно	Забележка
1	2	3	4	5	6	7	8	
1	Бреза	Vtula alba	8,5-9	25 – 30	0,20-0,25	добро	не	
2	Бреза	Vtula alba	9-9,5	25 – 30	0,30-0,35	добро	не	
3	Бреза	Vtula alba	8-8,5	25 – 30	0,30-0,35	добро	не	
4	Червенолистна джанка	Prunus cerasifera "Nigra"	4,5-5	20 – 25	0,12-0,15	лошо	не	

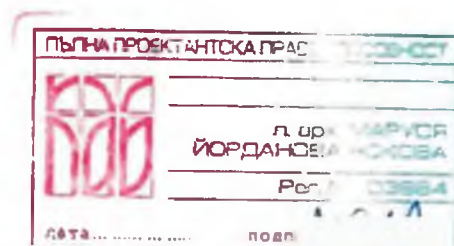

Съставил: /ланд. арх. М. Нокова/

март, 2021 г.

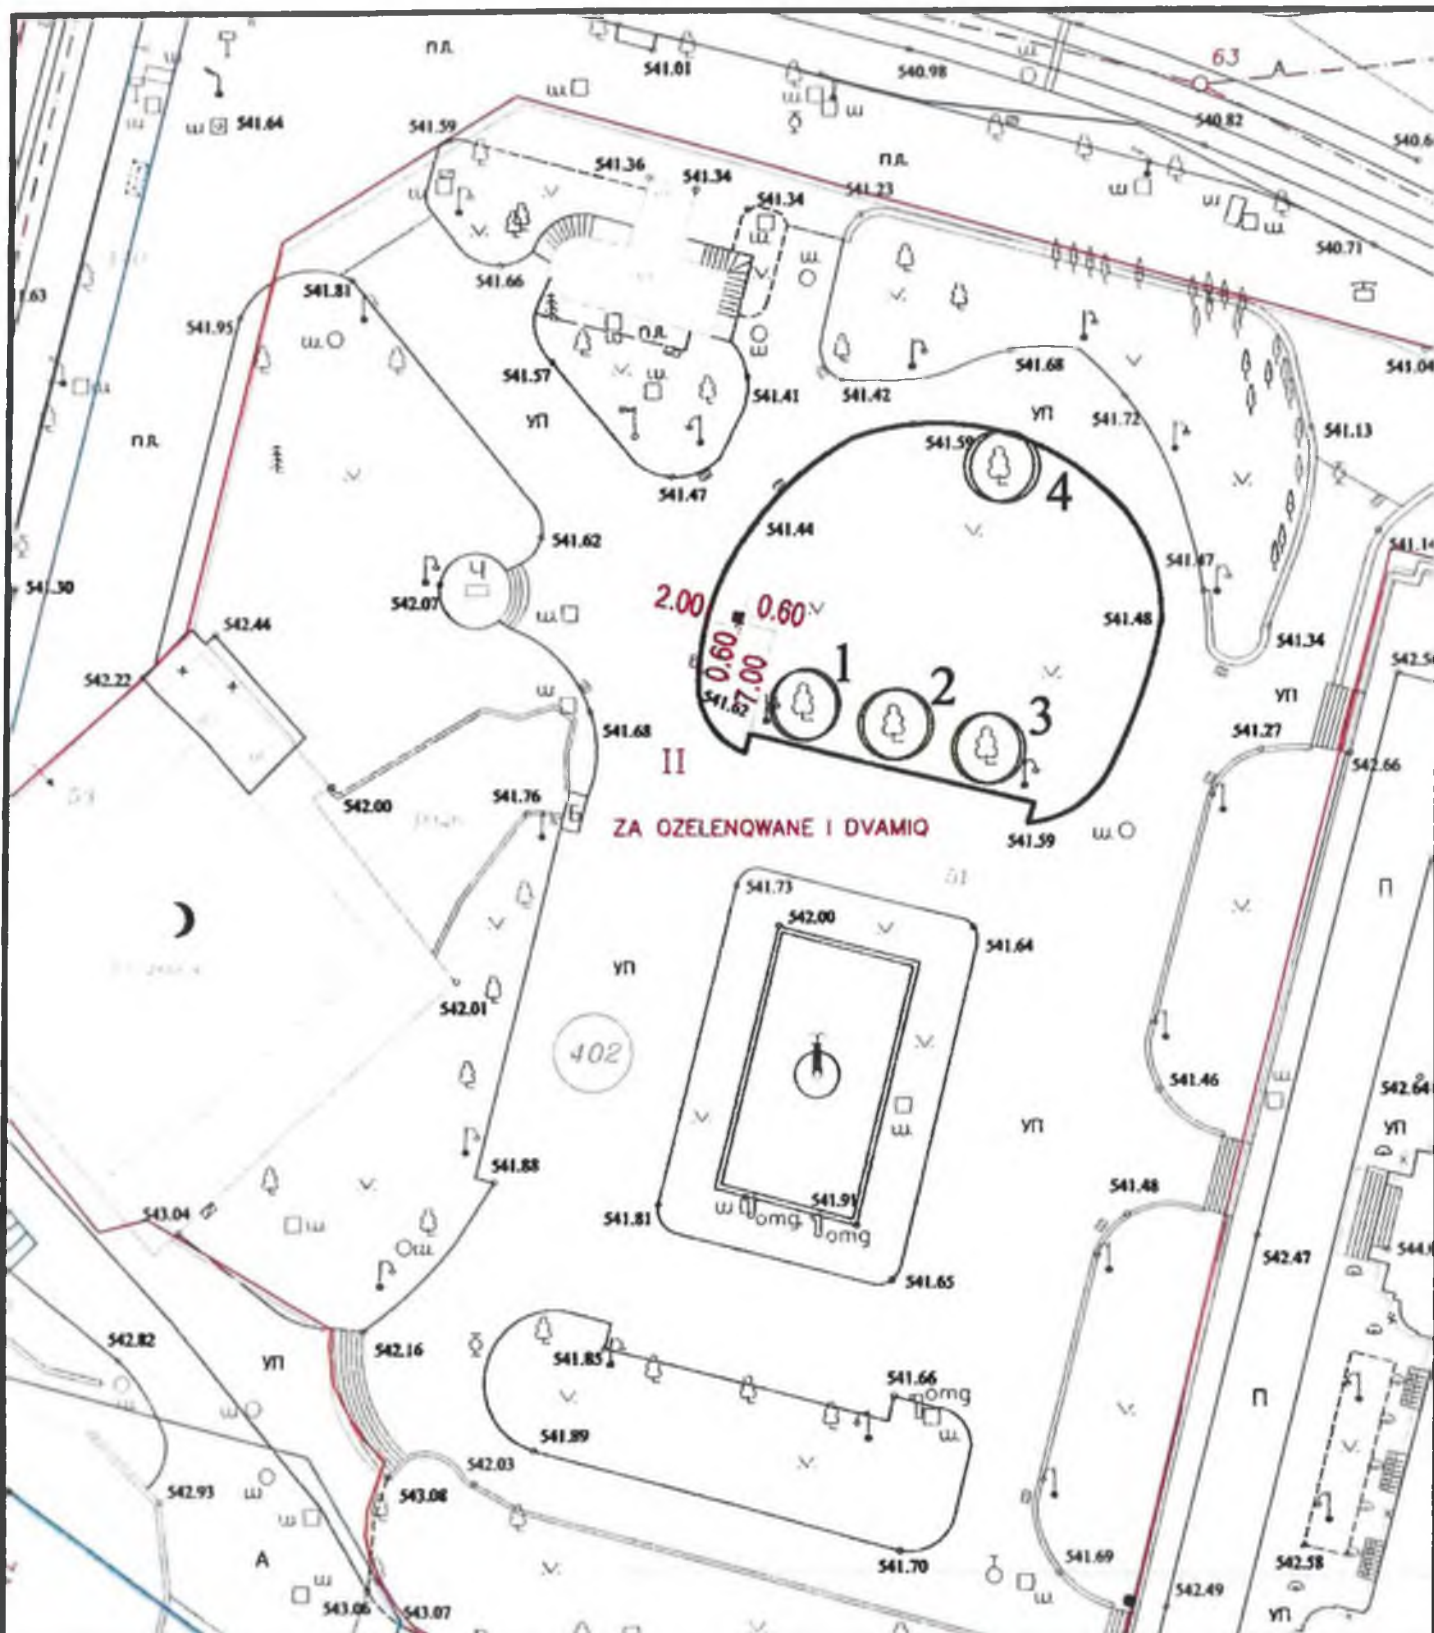

II  
 ЗА ОЗЕЛЕНОВАНЕ И ДВАМИО

СХЕМА НА СЪЩЕСТВУВАЩАТА РАСТИТЕЛНОСТ  
 ПИ с идентификатор по КККР 68134.402.51,  
 пл."Бански", район "Оборище", СО  
 Инвестиционно проектиране на паметник на Удроу Уилсън.

ПЪЛНА ПРОЕКТАНТСКА ГЕОД.

п. ур. **ИОРДАНОВ**

Рис. № **1**

ДАТА ..... ПОДПИС **UVUV**





НАГ-София www.sofia-agk.com  
№Към САГ21-ДР00-135-[5]  
19.01.2021  
15.03.2021  
Код за достъп:  
PGN22F45CA6



**СТОЛИЧНА ОБЩИНА**  
**НАПРАВЛЕНИЕ „АРХИТЕКТУРА И ГРАДОУСТРОЙСТВО“**

София 1000, ул. „Сербука“ № 5, телефон: 92-38-310, факс 980-67-41, www.sofia-agk.com, office@sofia-agk.com

**ДО**  
**Г-Н НИКОЛАЙ АЛЕКСАНДРОВ**  
**КМЕТ НА РАЙОН „ОБОРИЩЕ“**

**ДО**  
**АСОЦИАЦИЯ НА ПРОКУРОРИТЕ В БЪЛГАРИЯ**  
**КАМАРА НА СЛЕДОВАТЕЛИТЕ В БЪЛГАРИЯ**  
**ДО ПОИСКВАНЕ**

**ОТНОСНО:** проект за виза за инвестиционно проектиране на обект: паметник на американския президент Удроу Уилсън в ПИ с идентификатор 68134.402.51, район „Оборище“.

**УВАЖАЕМИ Г-Н АЛЕКСАНДРОВ,**

Приложено Ви изпращам за сведение и изпълнение проект за виза за инвестиционно проектиране на обект: паметник на американския президент Удроу Уилсън в поземлен имот с идентификатор по КККР 68134.402.51, район „Оборище“ съгласно кадастрална карта, одобрена със заповед № РД-18-45/09.07.2010г. на изпълнителния директор на АГКК.

Визата се издава на основание чл. 62, ал. 8 и чл. 140, ал. 2 и ал. 7 от ЗУТ във връзка с чл. 12 от ЗУЗСО.

Имотът попада в „Терени на локални градини и озеленяване“ (Тго) по Общия устройствен план на СО.

Проектът за виза подлежи на обществено обсъждане по реда на Наредбата за РНПОООПРУТСО съгласно чл. 12 от ЗУЗСО.

Окончателно виза ще бъде издадена след съгласуване от Министерство на културата, проведено обществено обсъждане и решение на СОС.

По преценка на възложителите е възможно заедно със съгласуването на проекта за виза в Министерството на културата да бъде внесен за съгласуване и инвестиционния проект за паметника с оглед оптимизиране действията по административното производство.

Приложение: графична част – 1 бр. А3 (оригинал).

ГЛАВЕН АРХИТЕКТ НА  
СТОЛИЧНА ОБЩИНА:  
АРХ. ЗАРАВКО ЗАРАВКОВ



*Писмото се издава в 3(три) екземпляра – за подателя (за класиране в УАНАГ) и за адресатите поради наличие на оригинали в приложението. Писмото се изпраща до първи адресат и чрез СЕОС.*

СТОЛИЧНА ОБЩИНА



НАПРАВЛЕНИЕ

"АРХИТЕКТУРА И ГРАДОУСТРОЙСТВО"

адрес: гр. София, ул. Сердика № 5, тел.: 02/980 68 98, office@sofia-agk.com

НАГ-София www.sofia-agk.com

№Към САГ21-ДР00-135-[5]

19.01.2021

15.03.2021

Код за достъп:

PGN22F45CA6



## ВИЗА ЗА ПРОЕКТИРАНЕ

ПРОЕКТ

На основание чл. 62, ал. 8 и чл. 140, ал. 2 и ал. 7 от ЗУТ

Важи за инвестиционно проектиране на обект: паметник на американския президент Удроу Уилсън в поземлен имот с идентификатор по КККР 68134.402.51, район „Оборище“ съгласно кадастрална карта, одобрена със заповед № РД-18-45/09.07.2010г. на изпълнителния директор на АГКК.

Имотът попада в „Терени на локални градини и озеленяване“ (Тго) по Общия устройствен план на СО.

Проектът за виза подлежи на обществено обсъждане по реда на Наредбата за РНПООПРУТСО съгласно чл. 12 от ЗУЗСО.

Да се спазят изискванията на чл. 19, ал. 5 от ЗУЗСО и да се съгласува с Министерство на културата по реда на ЗКН.

*За съгласуване и одобряване на инвестиционен проект и издаване на разрешение за строеж следва да има решение на СОС, съгласуване от Министерство на културата и да се представят изходните данни, необходими за проектирането, от съответните експлоатационни дружества.*

Визата да се публикува на интернет страницата на Столична община – Направление „Архитектура и градоустройство“ (sofia-agk.com).

ГЛАВЕН АРХИТЕКТ НА  
СТОЛИЧНА ОБЩИНА

дата: 12.03.21

арх. Здравко Здравков





Общественная

ЗАДАЧА  
И ДАМ С



## **СЪДЪРЖАНИЕ:**

### **I. Документална част:**

1. Виза за проектиране – проект – текстова част
2. Виза за проектиране – проект – графична част
3. Писмо от Главния архитект на София за сведение и изпълнение до:
  - Кмета на СО р-н „Оборище”
  - Асоциация на прокурорите в България
  - Камара на следователите в България
4. Експертна оценка на съществуващата растителност

### **II. Проектна част:**

1. Челен лист
2. Съдържание
3. Обяснителна записка
4. Кратка историческа справка
5. Ситуация, М 1:500
6. План и изглед, М 1:20
7. Снимки на скулптурата-модел в глина
8. 3D визуализация
9. Фотомонтаж

## ОБЯСНИТЕЛНА ЗАПИСКА

Настоящият проект е изработен по искане на Асоциацията на прокурорите в България и Камарата на следователите в България, с цел популяризиране и изява на благодарност към делото на Удроу Уилсън, и заслугите му за запазване целостта на България в мирните преговори от 1919 година.

Визата за проектиране е издадена от Главният архитект на София Здравко Здравков на 12.03.2021 година. Важи за инвестиционно проектиране на обект: Паметник на американския президент Удроу Уилсън в поземлен имот с идентификатор по КККР 68134.402.51, район "Оборище" съгласно кадастрална карта одобрена със заповед № РД-18-45/09.07.2010 година на Изпълнителния директор на АГКК. Имотът попада в "Терени на локални градини и озеленяване" /Тго/ по Общия устройствен план на СО.


Мястото на паметника е в градината пред Регионалния исторически музей София, при подход от бул. „Мария Луиза”. Бюстът е изработен от бронз и монтиран на гранитен постамент от полиран камък тип "Верде глория".

С изграждането на паметника не се засягат дървесни видове и елементи на подземната инфраструктура. Към проекта е приложена Експертна оценка на съществуващата растителност от специалист – ландшафтен архитект.

Основата ще бъде изпълнена по конструктивен проект.

март. 2021г.  
гр. София

арх. Станислав Константинов

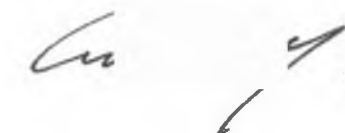

## КРАТКА ИСТОРИЧЕСКА СПРАВКА




**Томас Удроу Уилсън** (на английски: *Thomas Woodrow Wilson*) е двадесет и осмият (1913 – 1921) президент на САЩ. Преди да заеме президентския пост, той е доктор по история и политически науки (от 1883 г.) в университета „Джонс Хопкинс“, гост-лектор в университета „Корнел“, професор по юриспруденция и политическа икономия в Принстънския университет (от 1890 г.) и от 1902 г. е президент на Принстънския университет, а през 1912 г. е избран за губернатор на щата Ню Джърси (1911 – 1913). Прави ефективно антитръстово антимонополно законодателство, подкрепя даването на избирателни права на жените, със закон намалява лихвата по кредитите за фермерите, въвежда мерки за забрана на детския труд и закон за създаване на система за трудови обезщетения, със закон повишава надниците и подобрява условията на труд за железопътните работници, укрепва и разширява армията и флота, като събира за това средства чрез нов данък върху сградите и повишаване на данъка върху печалбата.

Той е вторият демократ, който служи два последователни мандата в Белия дом (първият е Ендрю Джексън), като мандатът му се свързва с влизането на страната в Първата световна война.

На мирните преговори през 1919 г. президентът на САЩ Удроу Уилсън отстоява оставането на Беломорска Тракия, Южна Добруджа и Царибродско в българските държавни предели и осуетява плана за ликвидирането на България като държава и разделянето ѝ на три района, подчинени на Гърция, Сърбия и Румъния, лансиран в Ньой. Лауреат е на Нобелова награда за мир за 1919 г.



# ПАМЕТНИК НА АМЕРИКАНСКИЯ ПРЕЗИДЕНТ УДРОУ УИЛСЪН

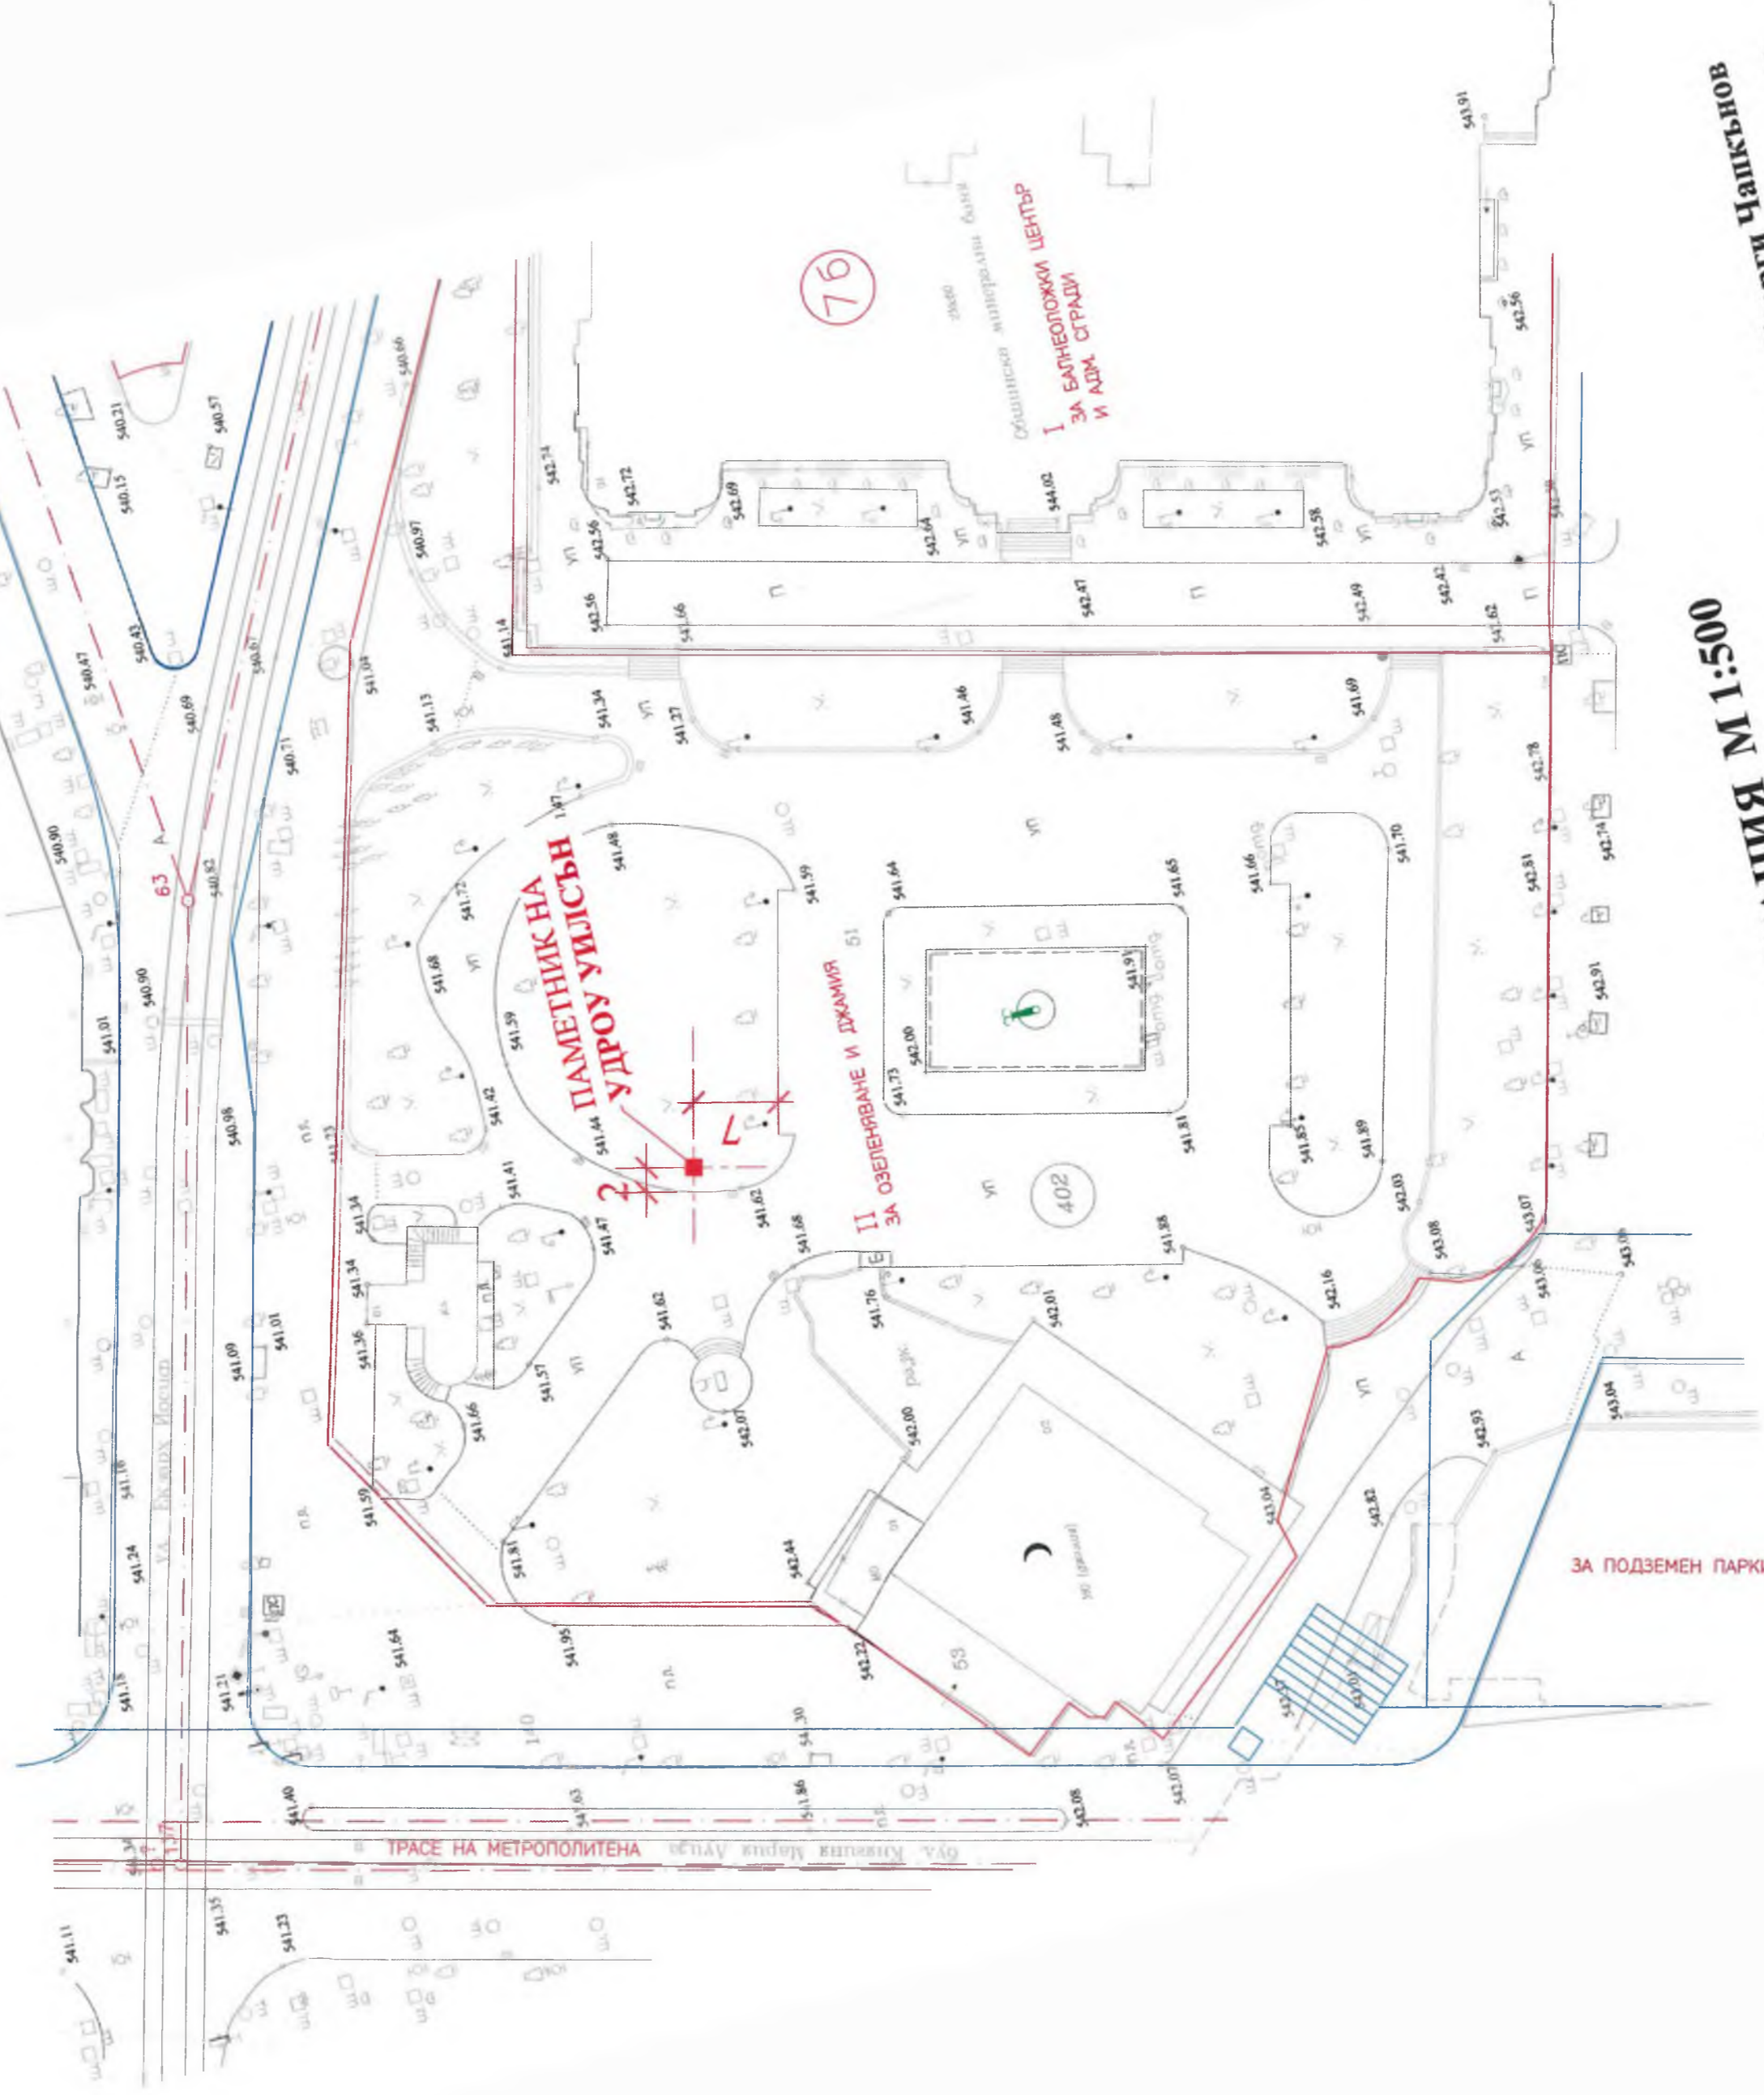


**СИТУАЦИЯ М 1:500**


архитект **Станислав Константинов**  
скульптор: проф. **Георги Чанкънов**



# ПАМЕТНИК НА АМЕРИКАНСКИЯ ПРЕЗИДЕНТ УДРОУ УИЛСЪН

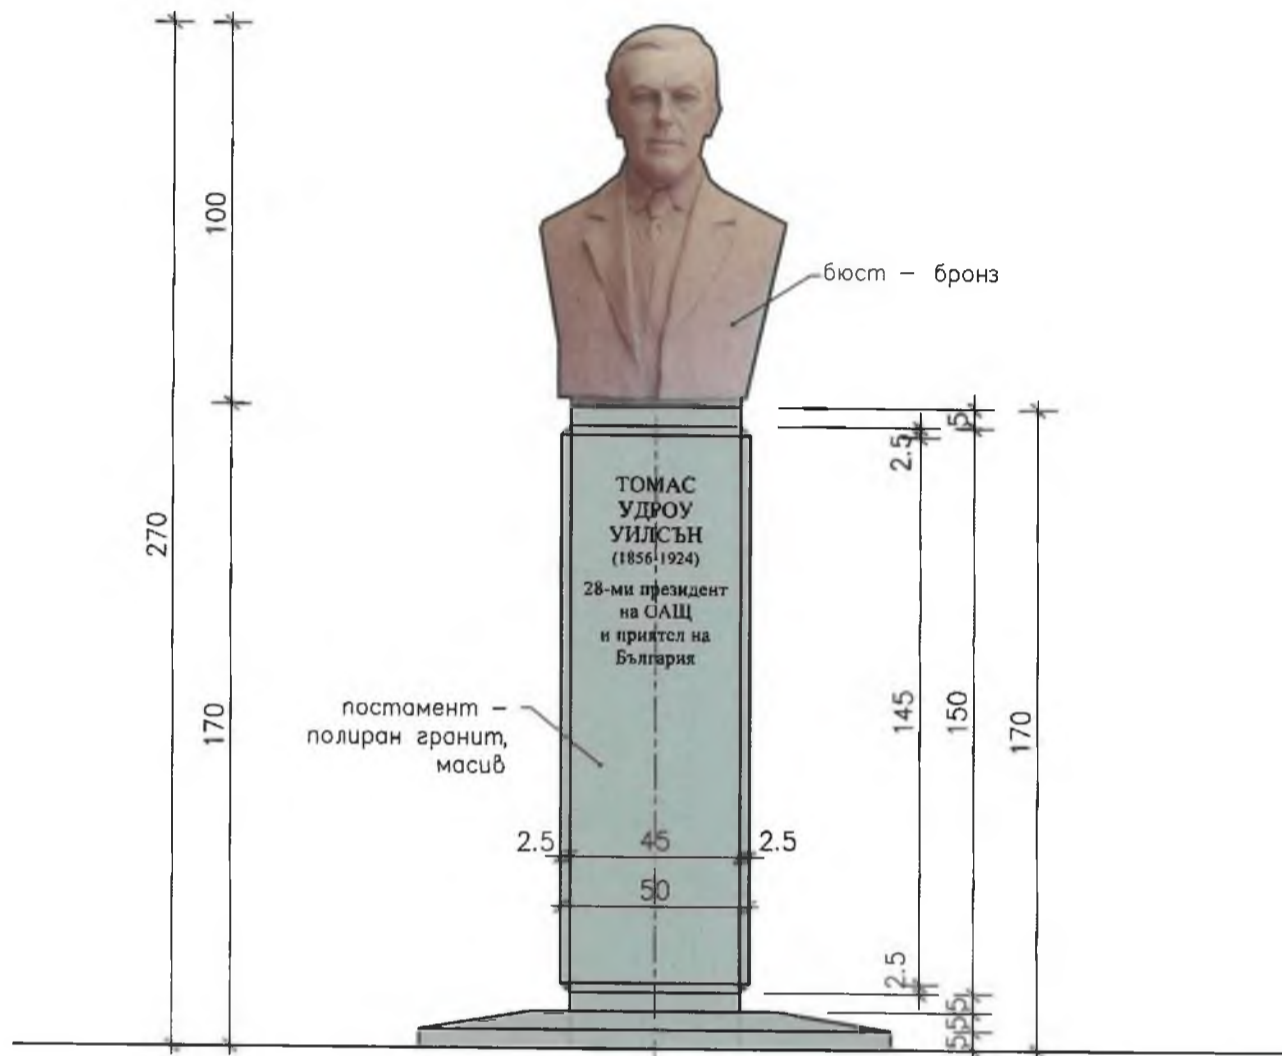


**ИЗГЛЕД М 1:20**

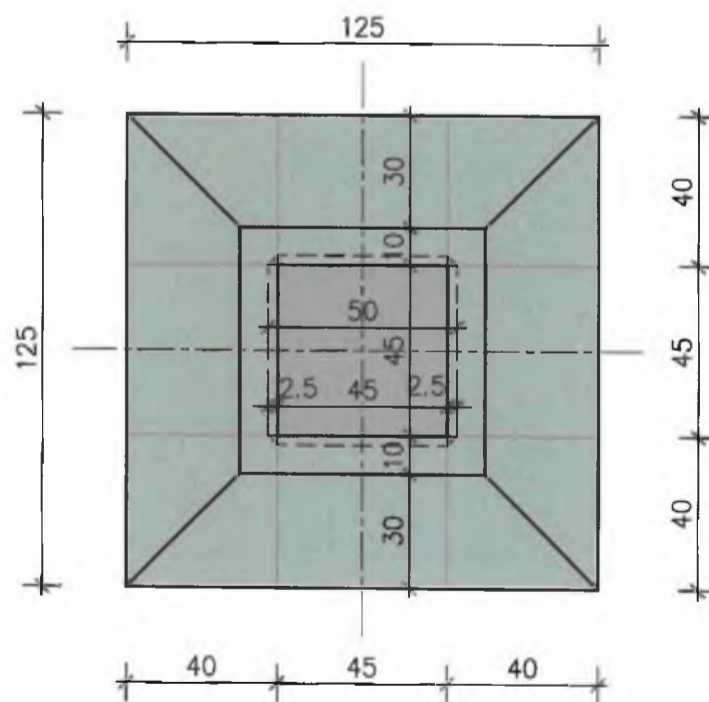

**ПЛАН М 1:20**

**скулптор: проф. Георги Чапкънов  
архитект Станислав Константинов**


**ПАМЕТНИК  
НА АМЕРИКАНСКИЯ ПРЕЗИДЕНТ  
УДРОУ УИЛСЪН**

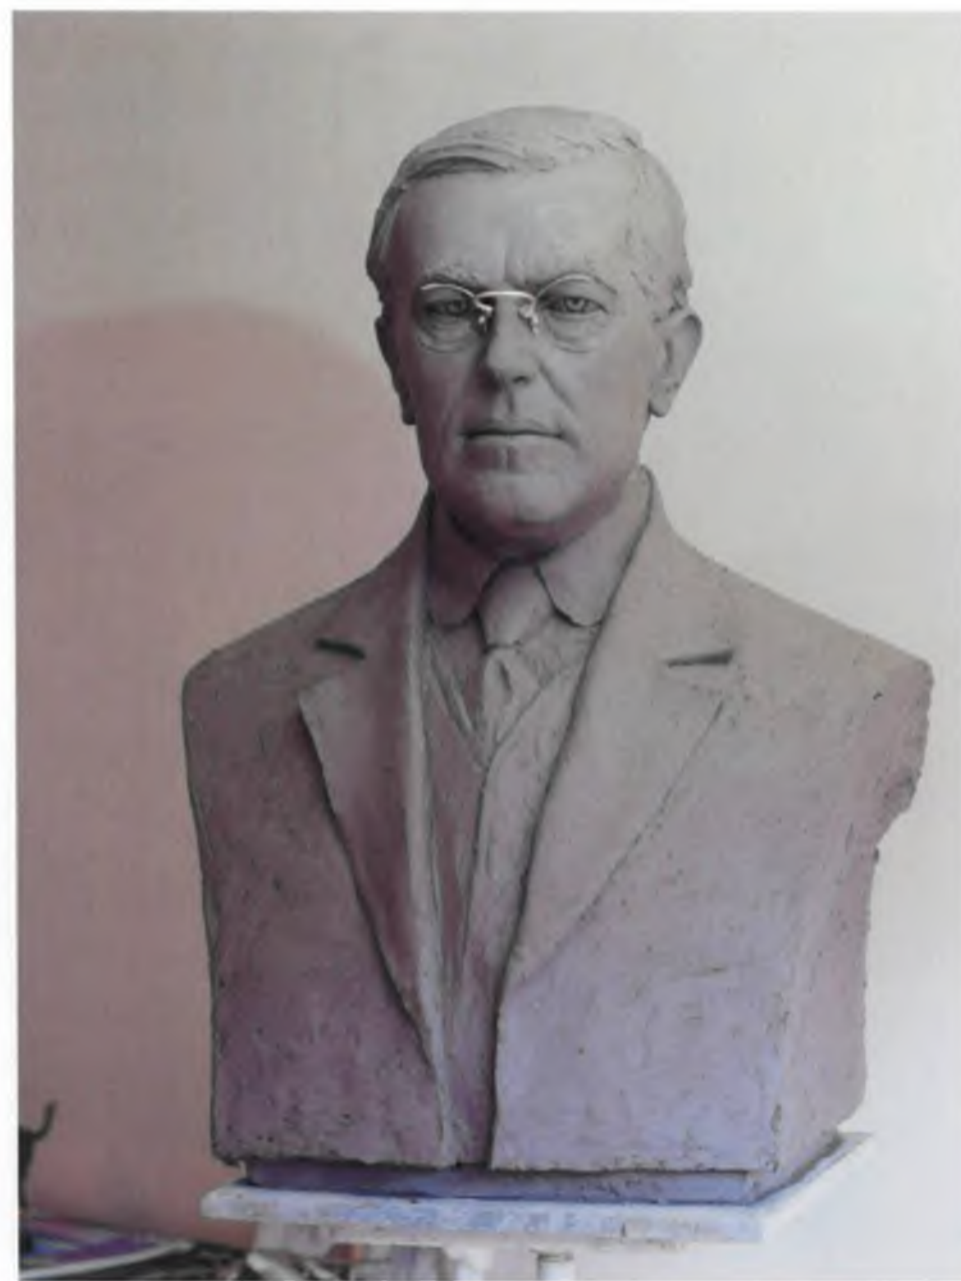

**скулптор: проф. Георги Чапкънов  
архитект Станислав Константинов**



**ПАМЕТНИК  
НА АМЕРИКАНСКИЯ ПРЕЗИДЕНТ  
УДРОУ УИЛСЪН**

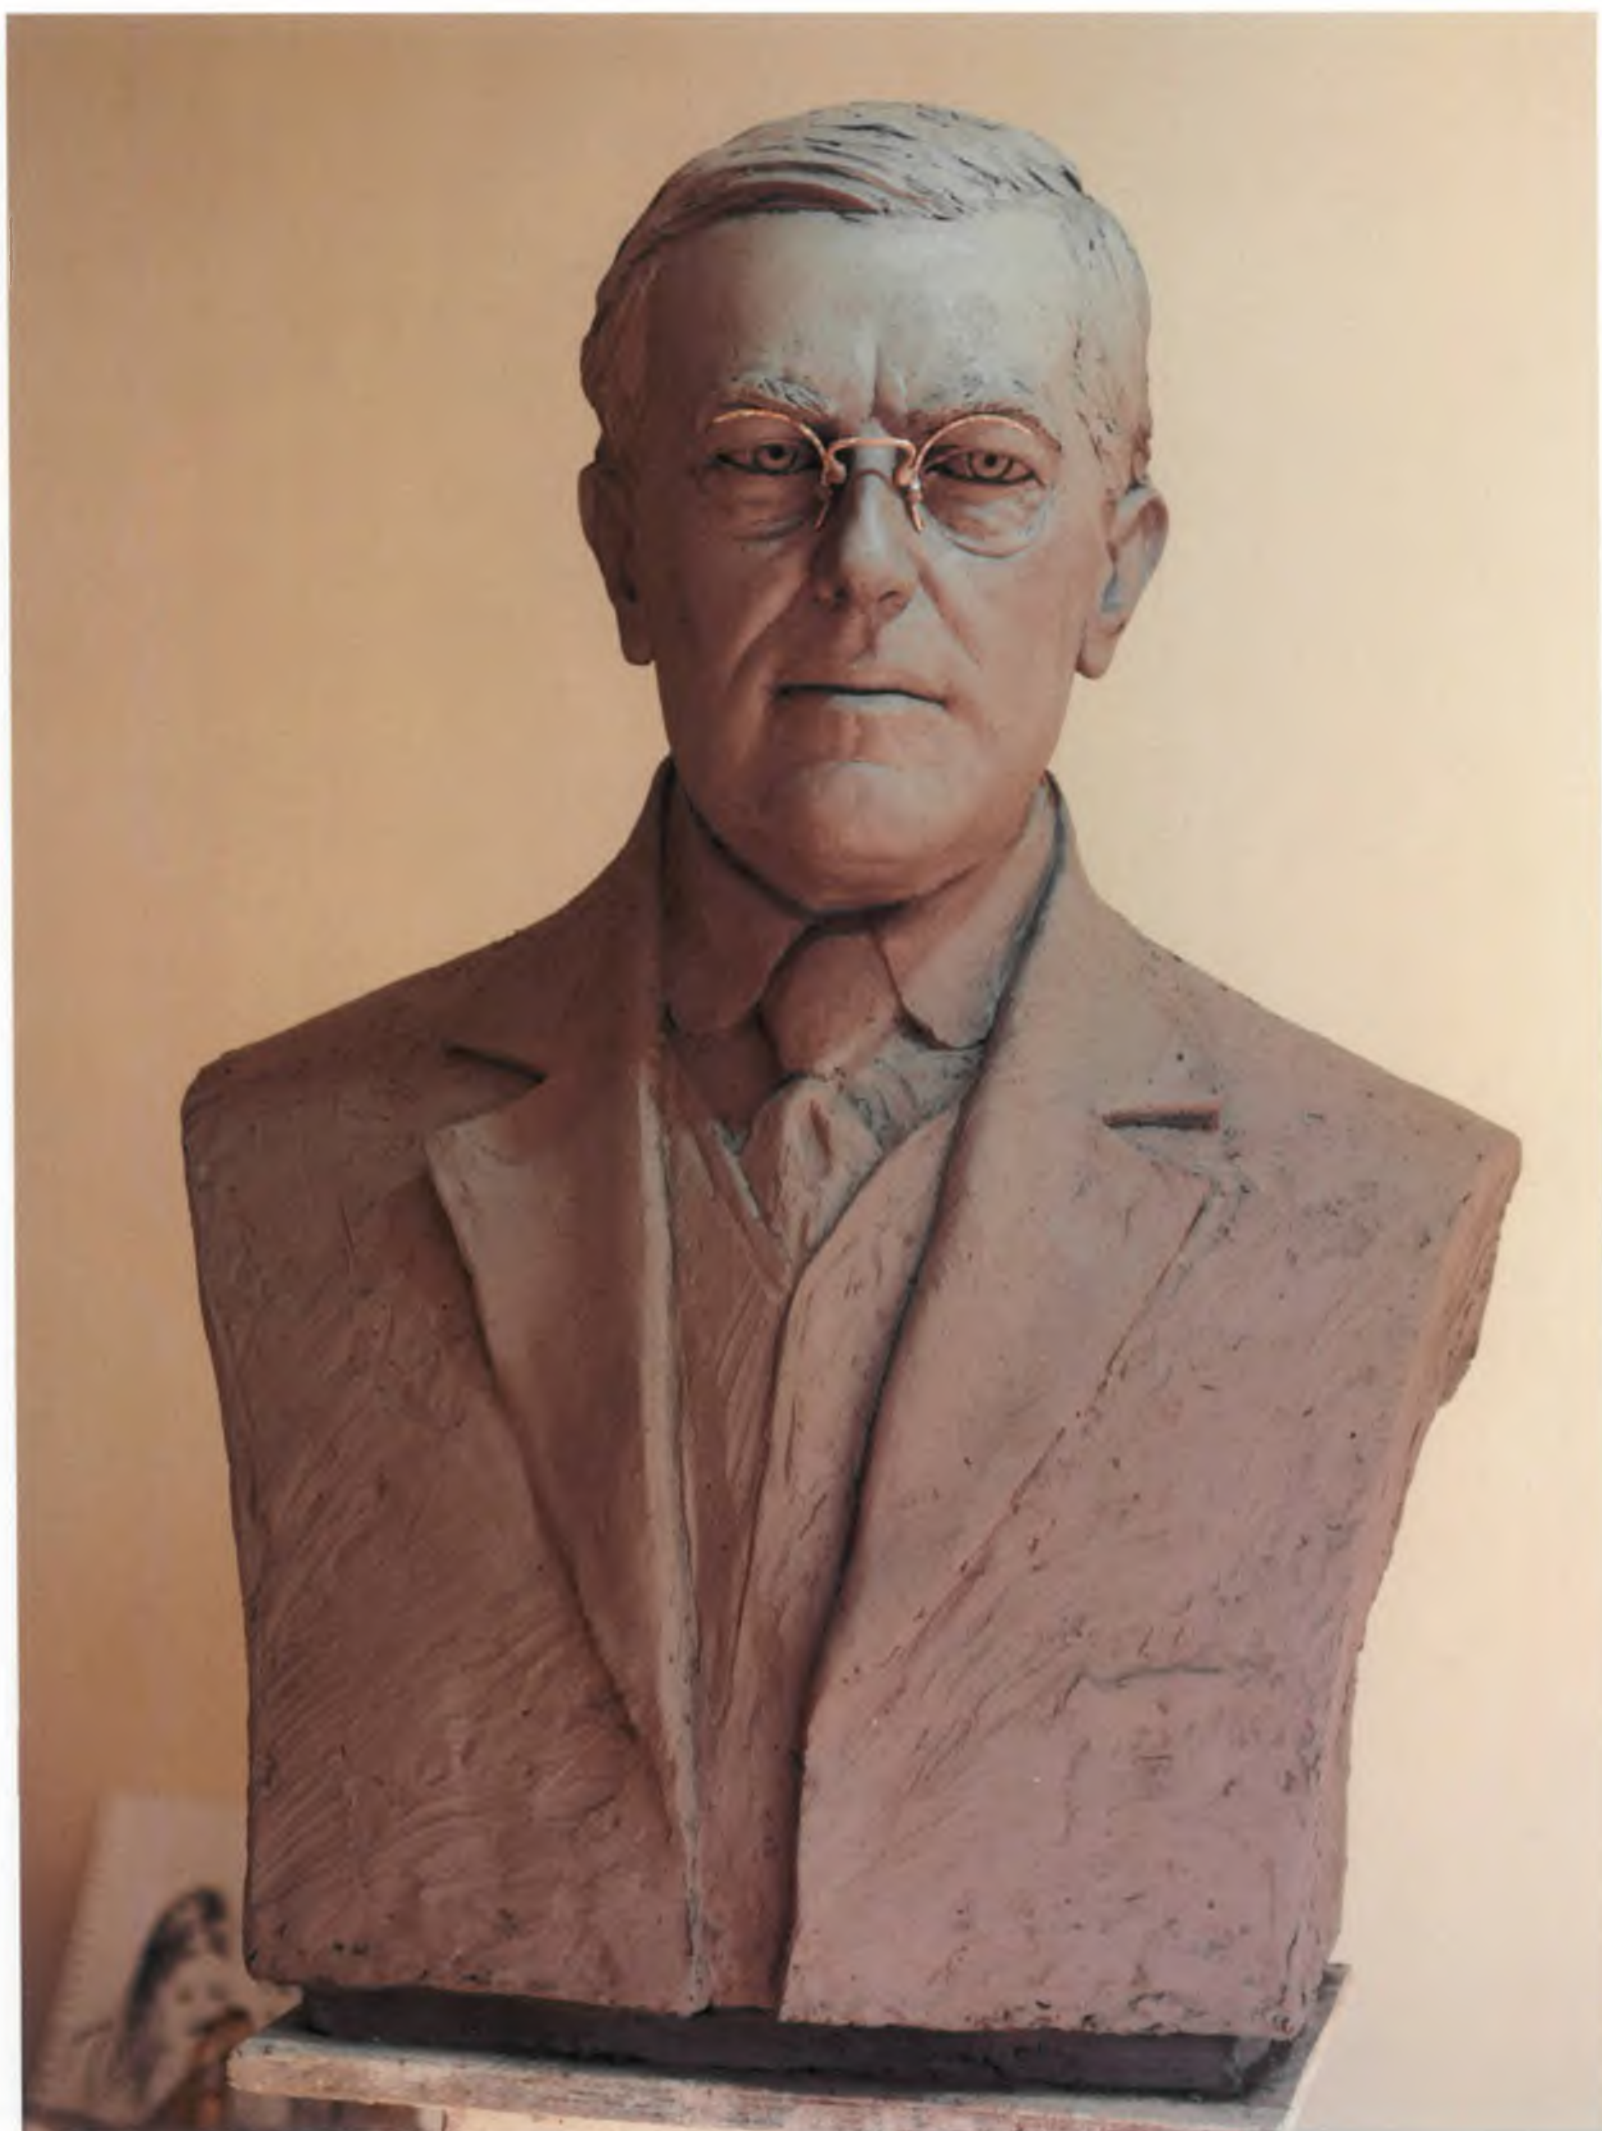

**скулптор: проф. Георги Чапкънов  
архитект Станислав Константинов**



ПАМЕТНИК  
НА АМЕРИКАНСКИЯ ПРЕЗИДЕНТ  
УДРОУ УИЛСЪН



скулптор: проф. Георги Чапкънов  
архитект Станислав Константинов



**ПАМЕТНИК  
НА АМЕРИКАНСКИЯ ПРЕЗИДЕНТ  
УДРОУ УИЛСЪН**



**скулптор: проф. Георги Чапкънов  
архитект Станислав Константинов**