

ФРОНТАЛЕН ИЗГЛЕД М 1:20

СГРАДА НА НОТАРИАТА

съществуващ жив плет

облицовка – гранитни плочи


релеф – бронз

30


170

ул. "Граф Игнатиев"

ВЕРТИКАЛЕН РАЗРЕЗ М 1:50

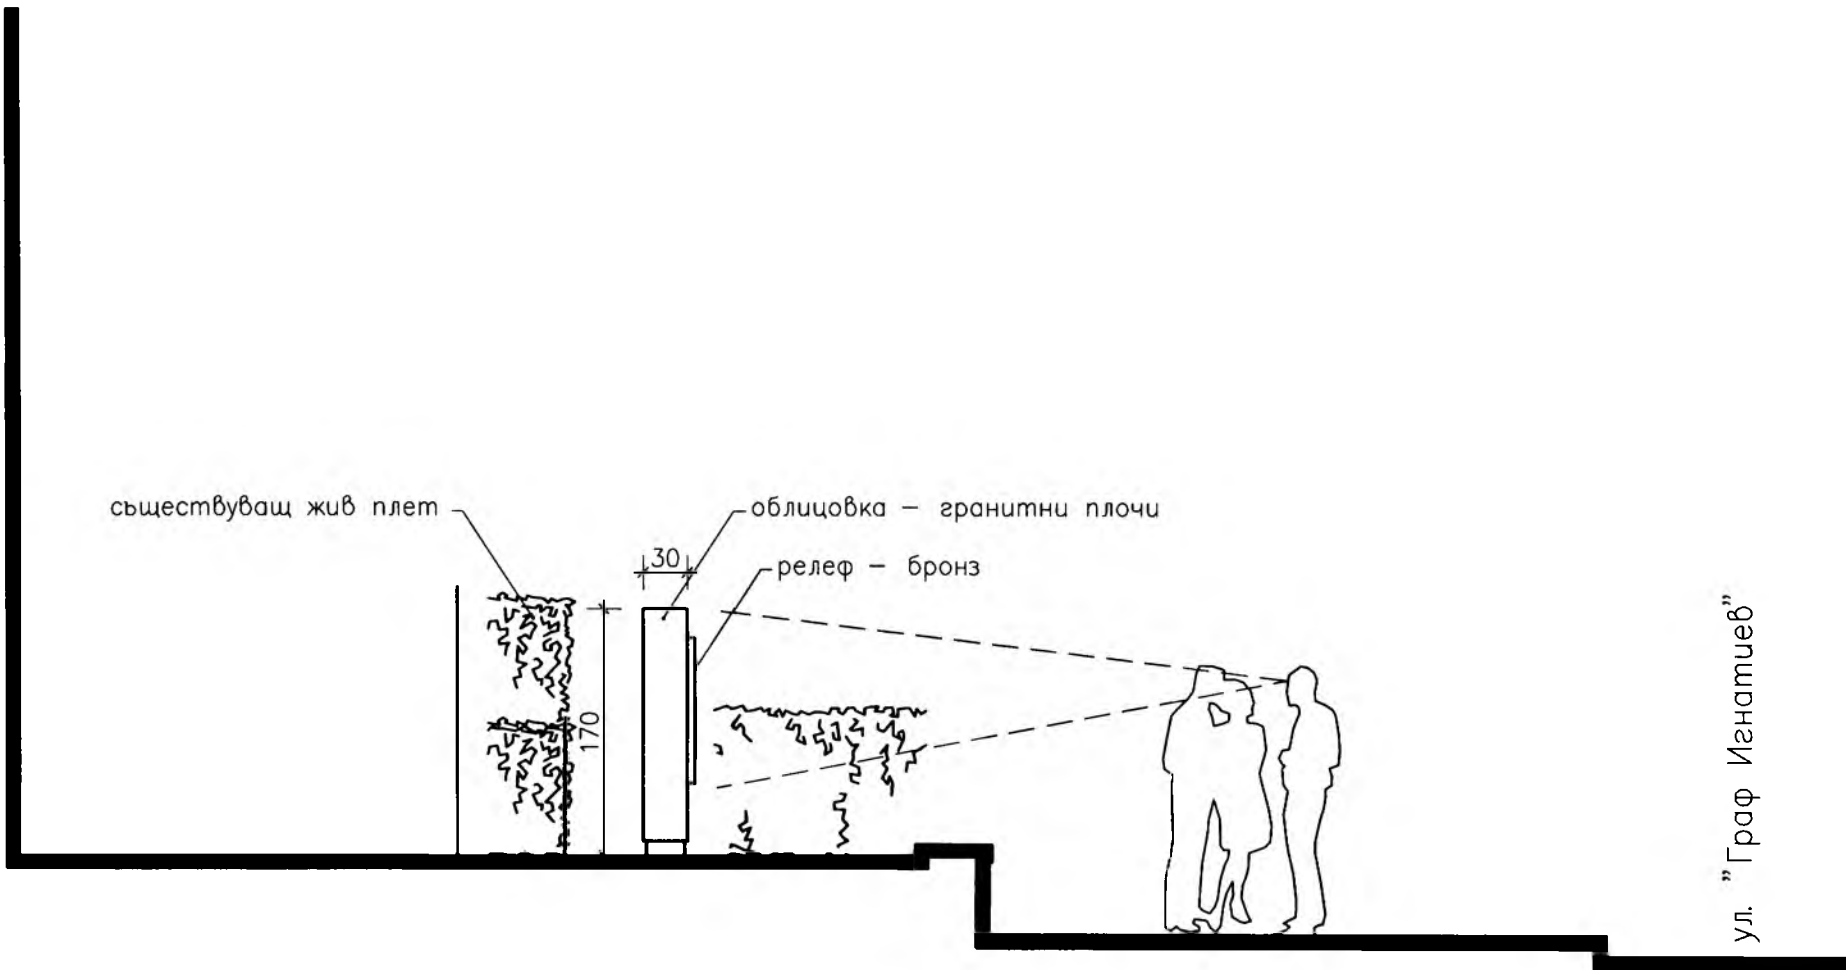

БАРЕЛЕФ НА ДЖОН ЛЕНЪН НА УЛ. "ГРАФ ИГНАТИЕВ", СОФИЯ

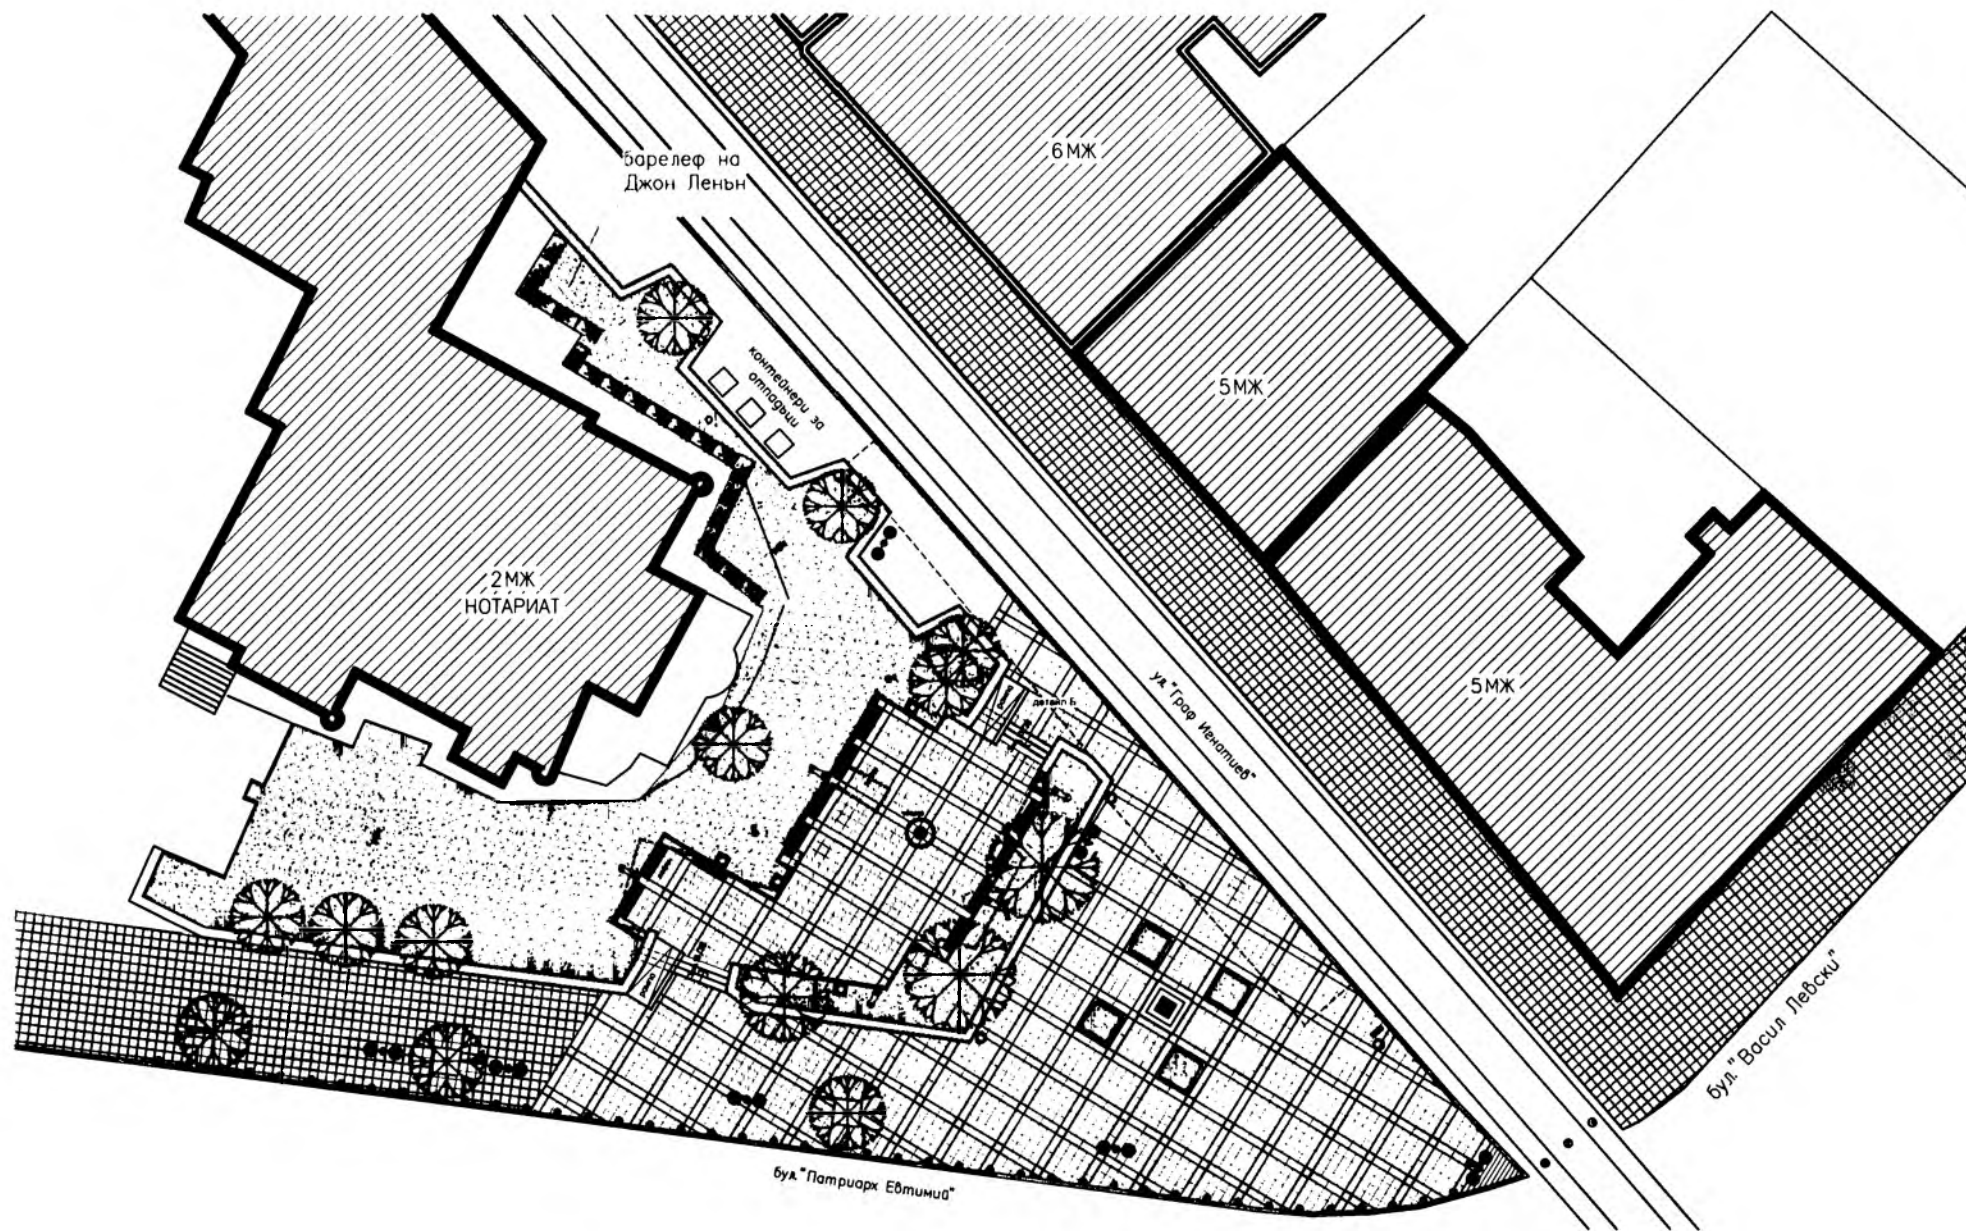

СИТУАЦИЯ М 1:250