ВОБД - ЕТАП 1

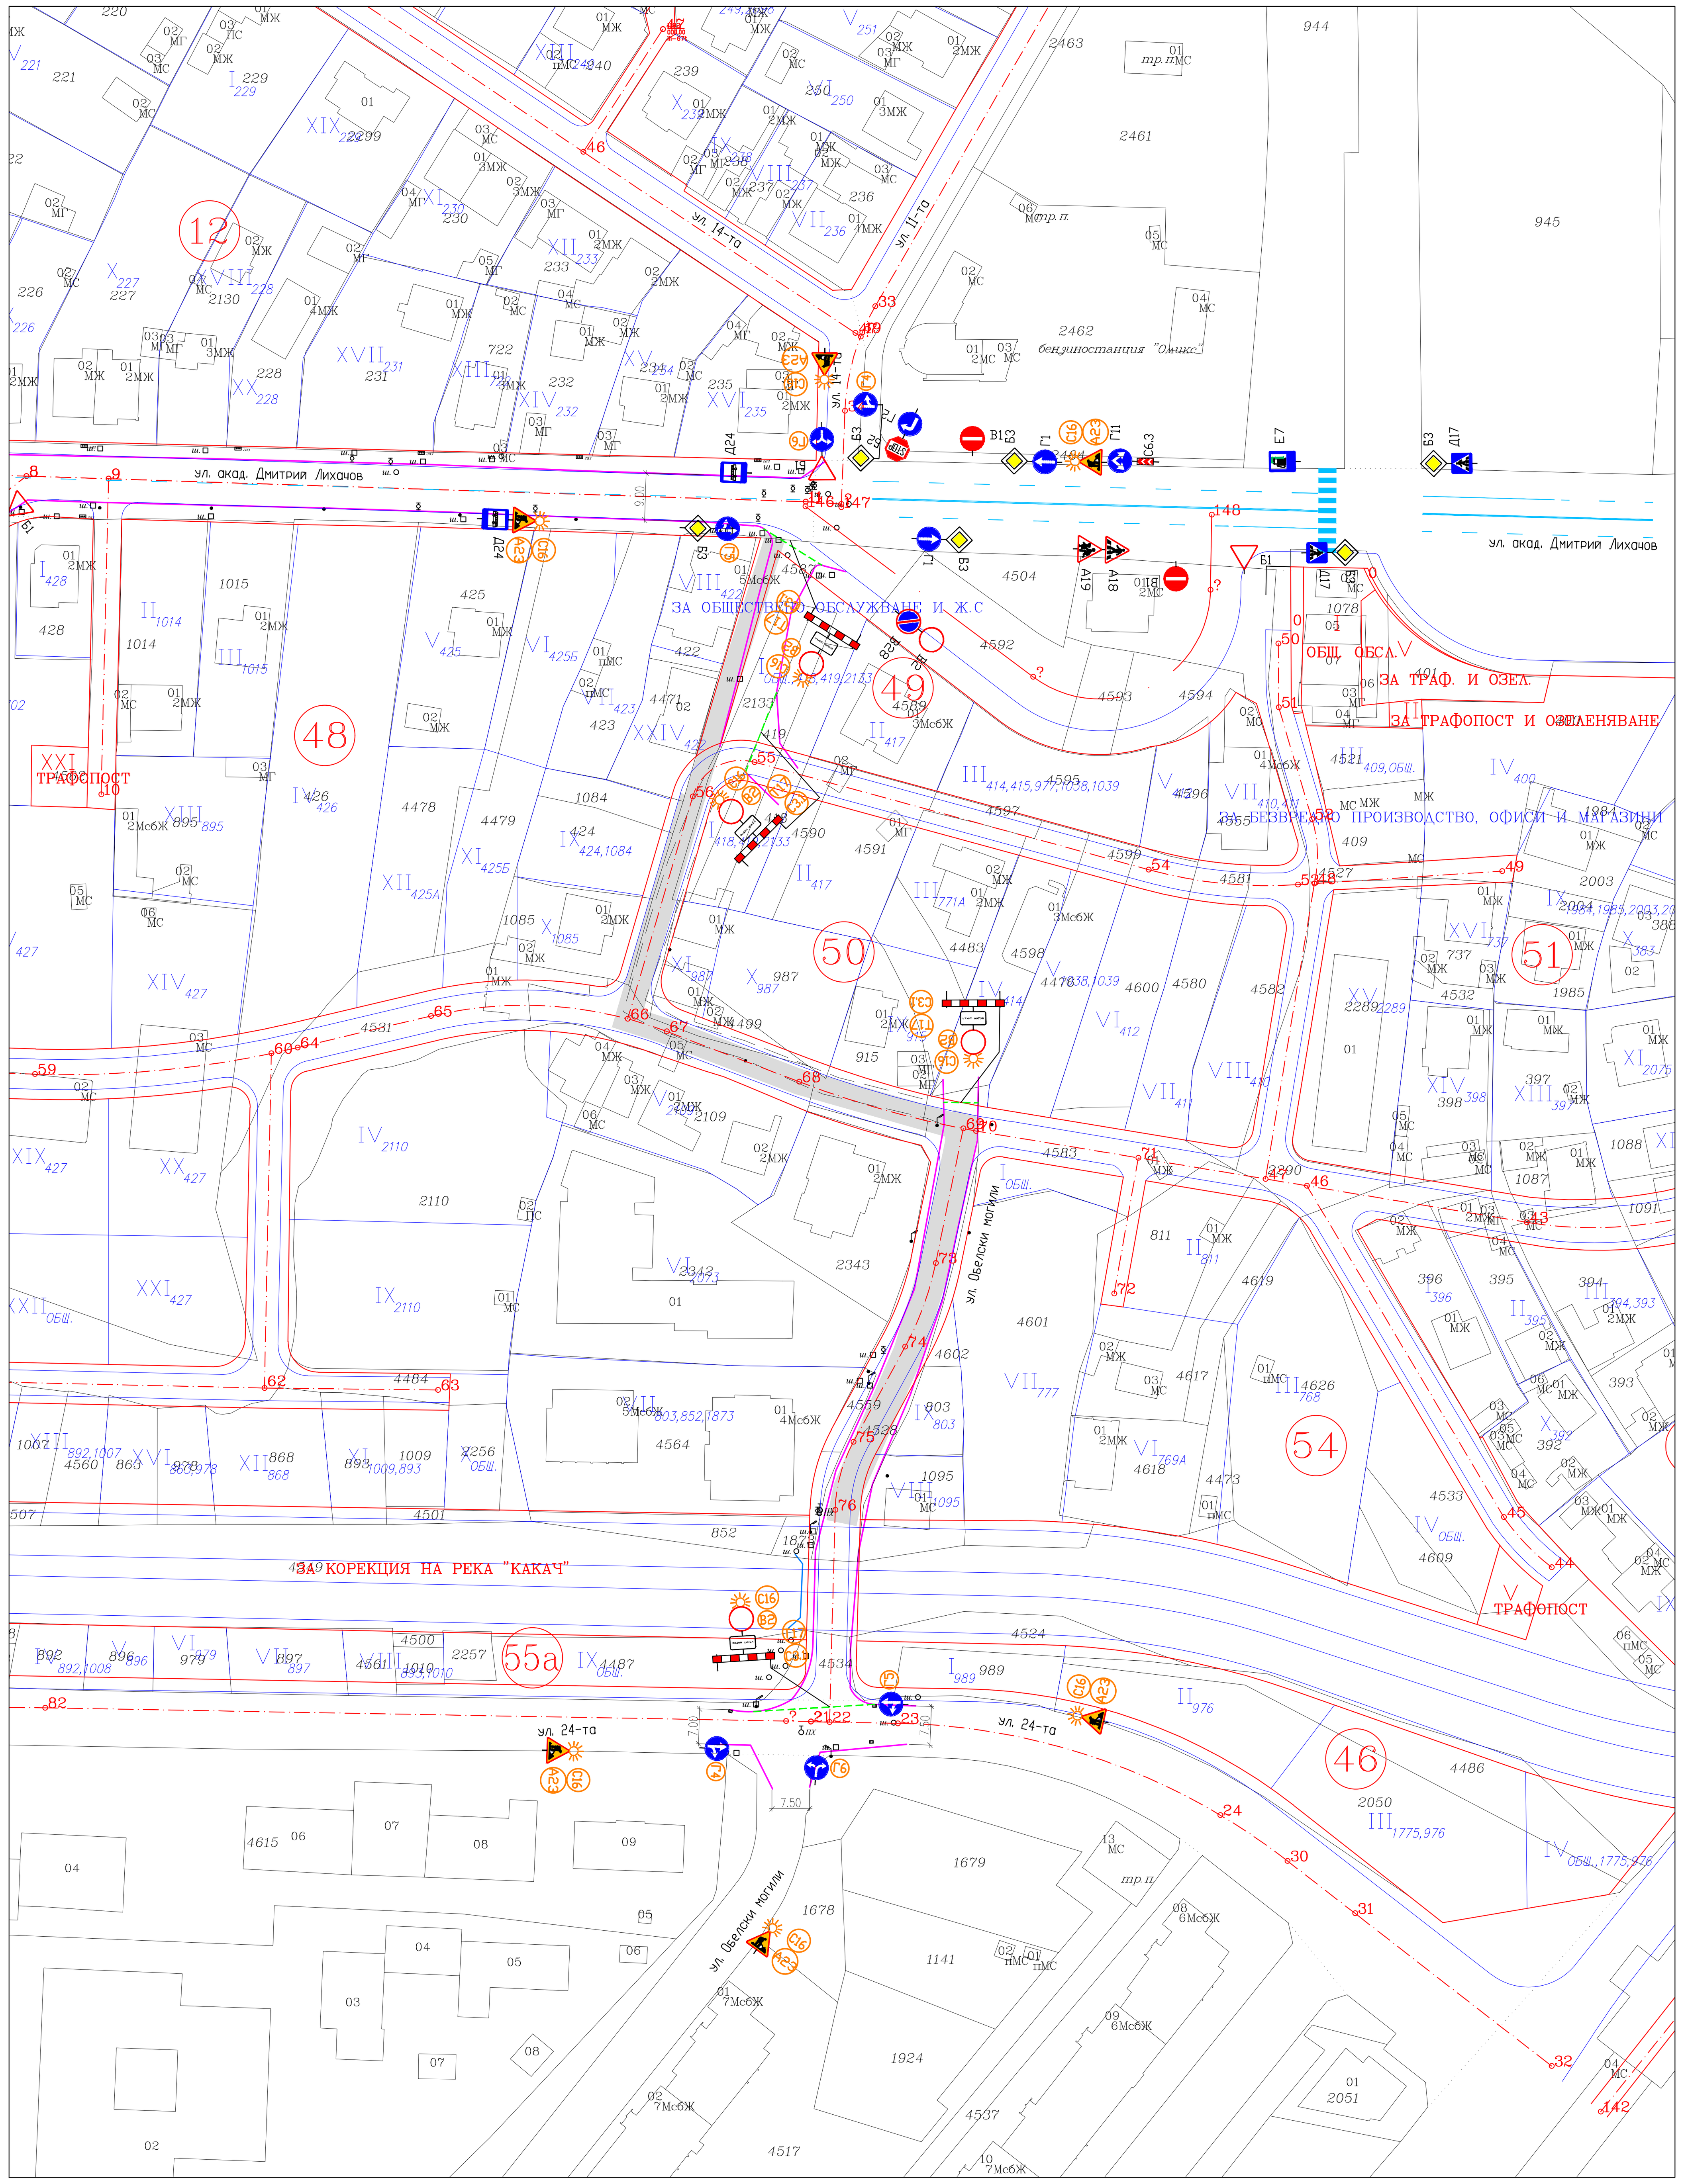

ВОБД - ЕТАП 2

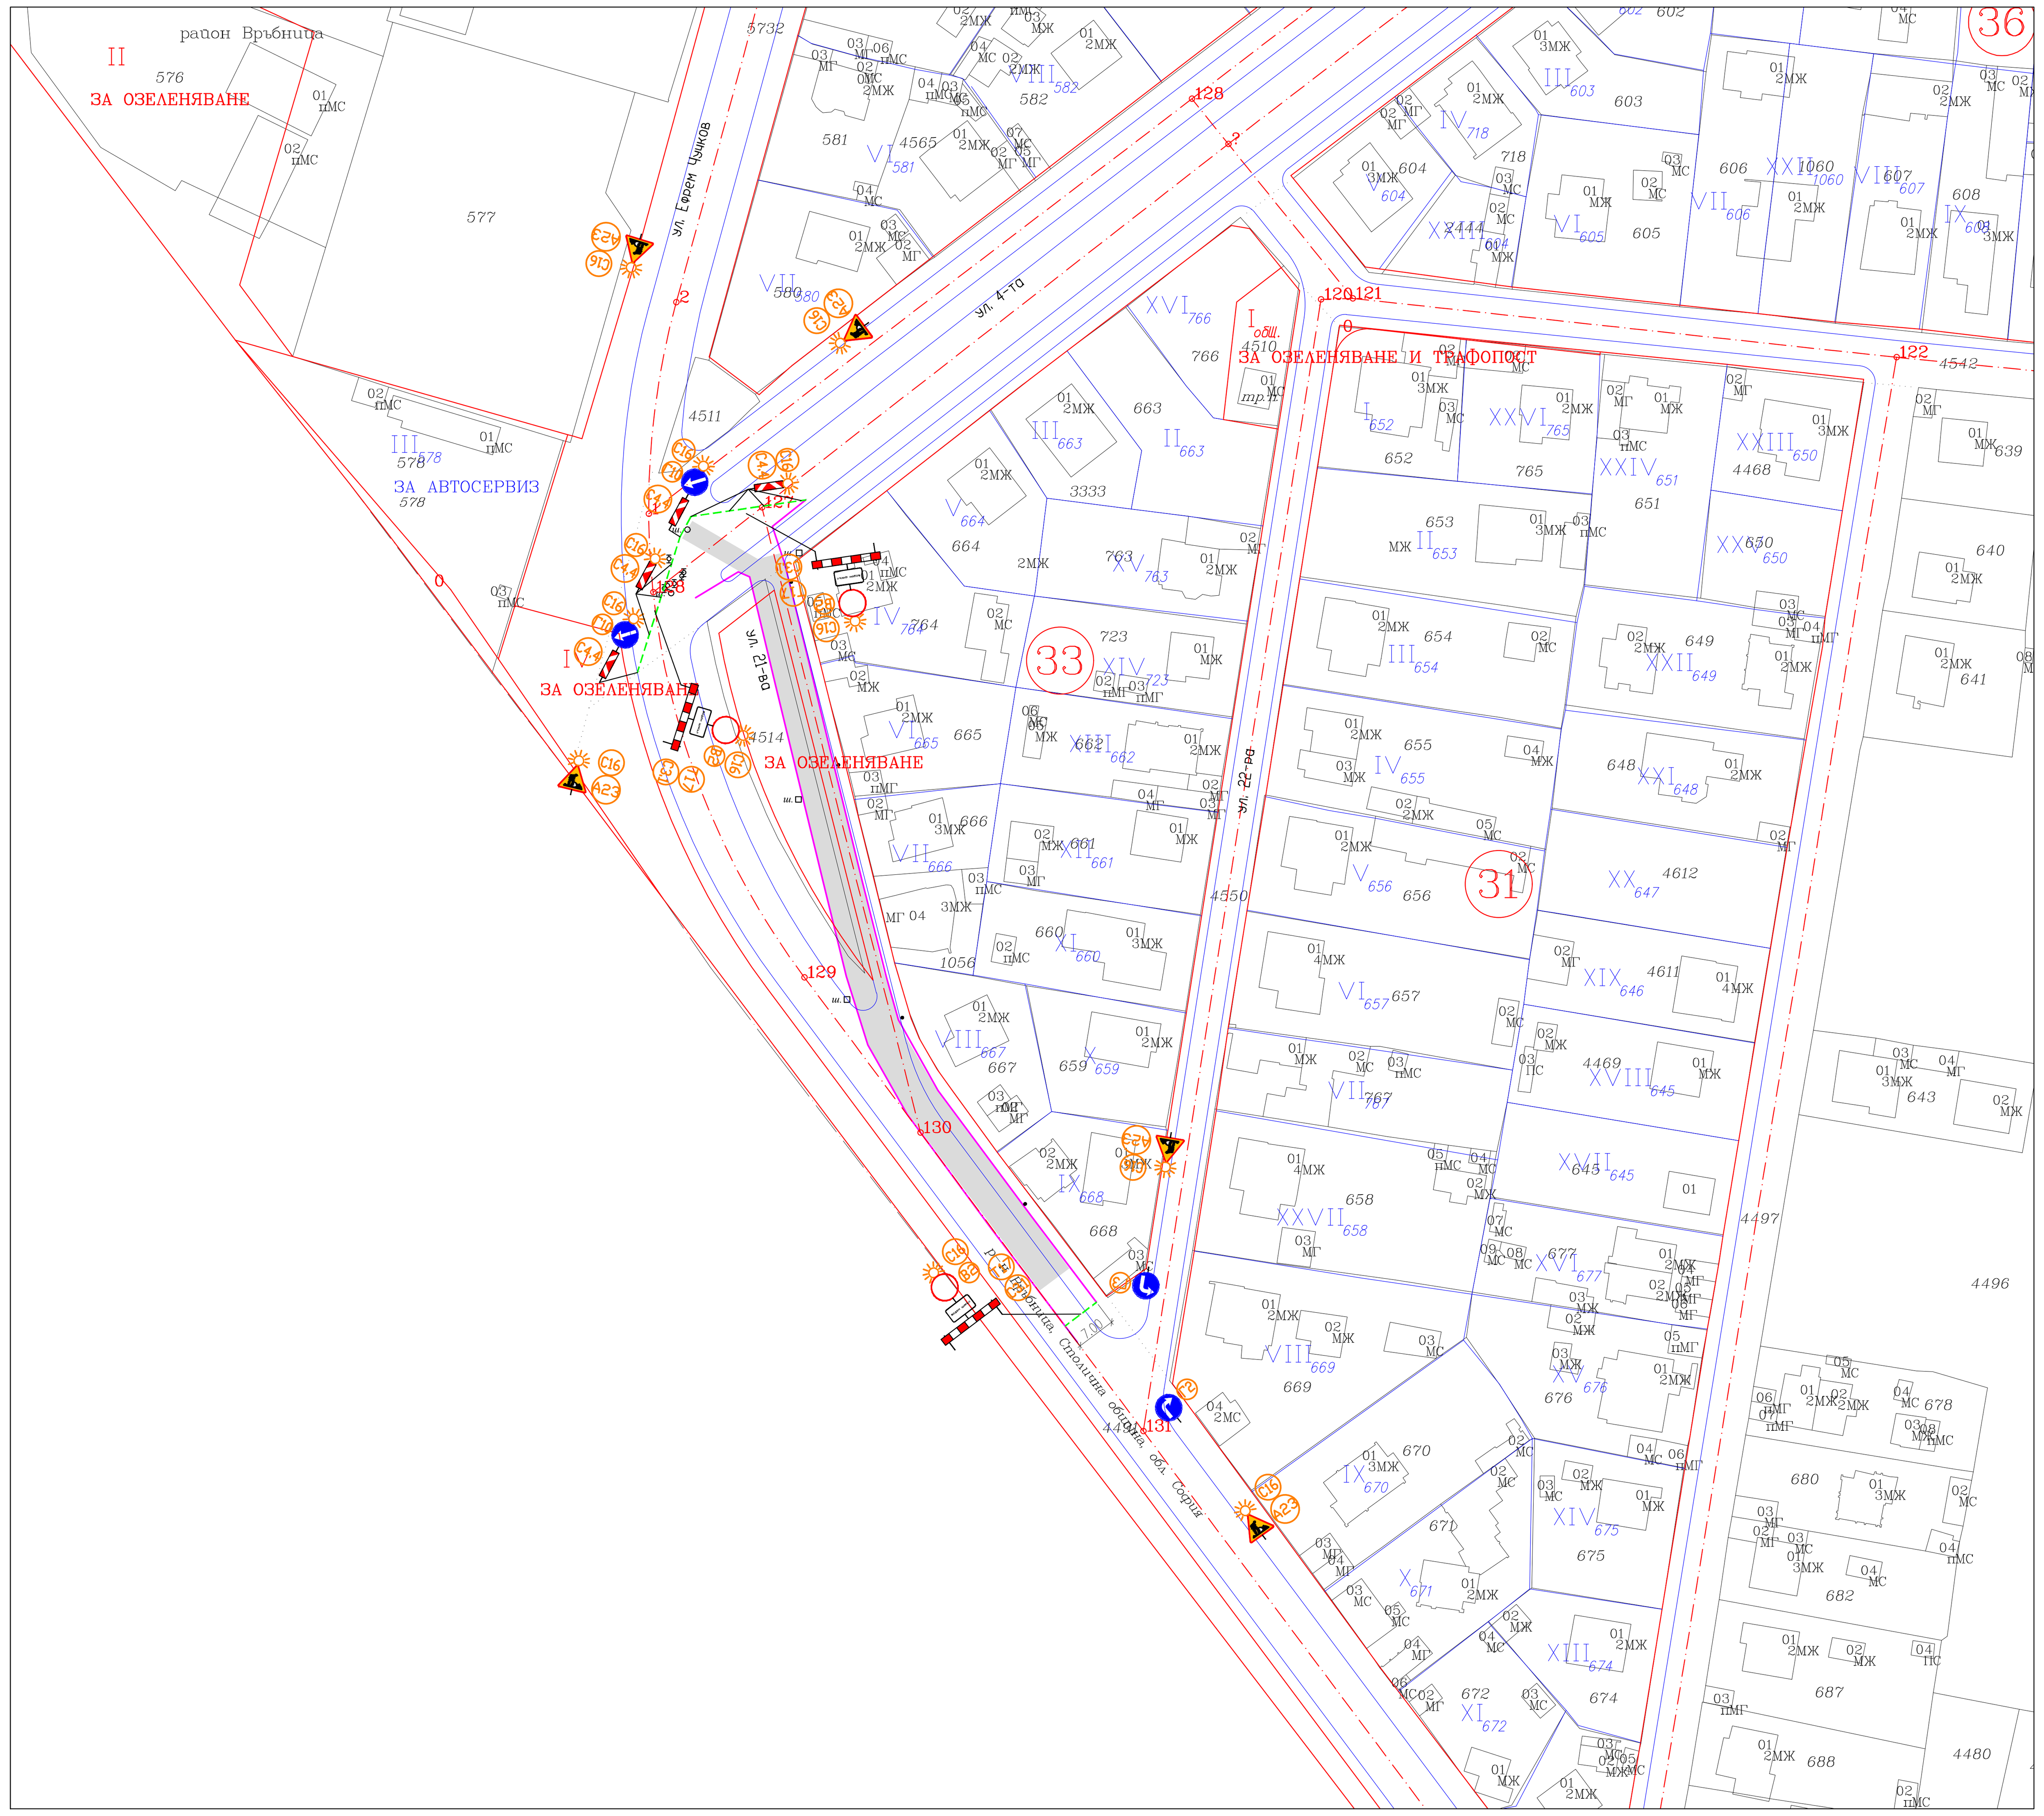

ЛЕГЕНДА:

- Б2 — съществуващ пътен знак, действащ и във ВОБД
- Б2 — пътен знак, недействащ във ВОБД
- С16, А23 — пътен знак, предвиден само за ВОБД
- работен участък за ВиК проводи, включително фрезоване, изкоп, ВиК връзки, възстановяване настилка
- затваряне работен участък
- регулационни линии
- кадастрални граници
- бордюрна линия /край асфалт/ по геодезическа снимка

ЕВРОПЕЙСКИ СЪЮЗ
КОХЕЗИОНЕН ФОНД

ФОНД НА ФОНДОВЕТЕ
ФОНД МЕНИДЖЪР НА ФИНАНСОВИ ИНСТРУМЕНТИ В БЪЛГАРИЯ

ОПЕРАТИВНА ПРОГРАМА ОКОЛНА СРЕДА

ПРОЕКТ: "Изграждане на ВиК инфраструктура в Столична община", договор за безвъзмездна финансова помощ № Д-34-1/01.02.2022г. "Изграждане на ВиК инфраструктура в Столична община", финансиран от ЕС и правителството на Република България, чрез Оперативна програма "Околна среда 2014-2020"

ИЗПЪЛНИТЕЛ: Обединение "Връбница М 2021" гр.Етрополе, ул. "Асеновска" №7 e-mail: maridel_etropole@abv.bg	ВЪЗЛОЖИТЕЛ: СТОЛИЧНА ОБЩИНА гр. София, ул. "Московска" №33 Съгласувал Възложител:
	ДОГОВОР No СОА22-ДГ55-107/02.03.2022г.

Проектант	инж. Х. Христов	
СЪГЛАСУВАЛИ СПЕЦИАЛНОСТИ:		
част	име	подпис
Геодезия	инж. Ст. Стратиев	
ПБ	инж. Ст. Кирчев	
Канализация	инж. Д. Добрев	
Конструктивна	инж. П. Златев	
Геология	инж.геол. Б. Мартинов	
Електротехн.	инж. М. Рударски	
Газоснабдяване	инж. Р. Райков	

ПРОЕКТ:
"Изграждане на ВиК инфраструктура в Столична община", договор за безвъзмездна финансова помощ № Д-34-1/01.02.2022г. "Изграждане на ВиК инфраструктура в Столична община", финансиран от ЕС и правителството на Република България, чрез Оперативна програма "Околна среда 2014-2020"

ОБЕКТ:
Инженеринг – проектиране и строителство на обект: "Доизграждане на канализационната мрежа на кв."Обеля", р-н "Връбница"

част: Пътна и ВОБД	фаза: Технически проект

ЧЕРТЕЖ:
ВОБД ОБЕЛЯ – ЕТАПИ 1 И 2

печат и подпис за оценка на съотв. на инвестиционния проект

версия: 01	мащаб: 1:1000	Черт.№ 29
Представляващ обединението:	В. Николов	Дата: 2022г.

печат и подпис на проектанта

Този документ е създаден в рамките на процедура чрез директно предоставяне на безвъзмездна финансова помощ № BG16M1OP002-1.020 „Изграждане на ВиК инфраструктура в Столична община", който се изпълнява с финансовата подкрепа на Европейския фонд за регионално развитие, Кохезионния фонд на ЕС и националния бюджет чрез Оперативна програма „Околна среда 2014-2020 г".