

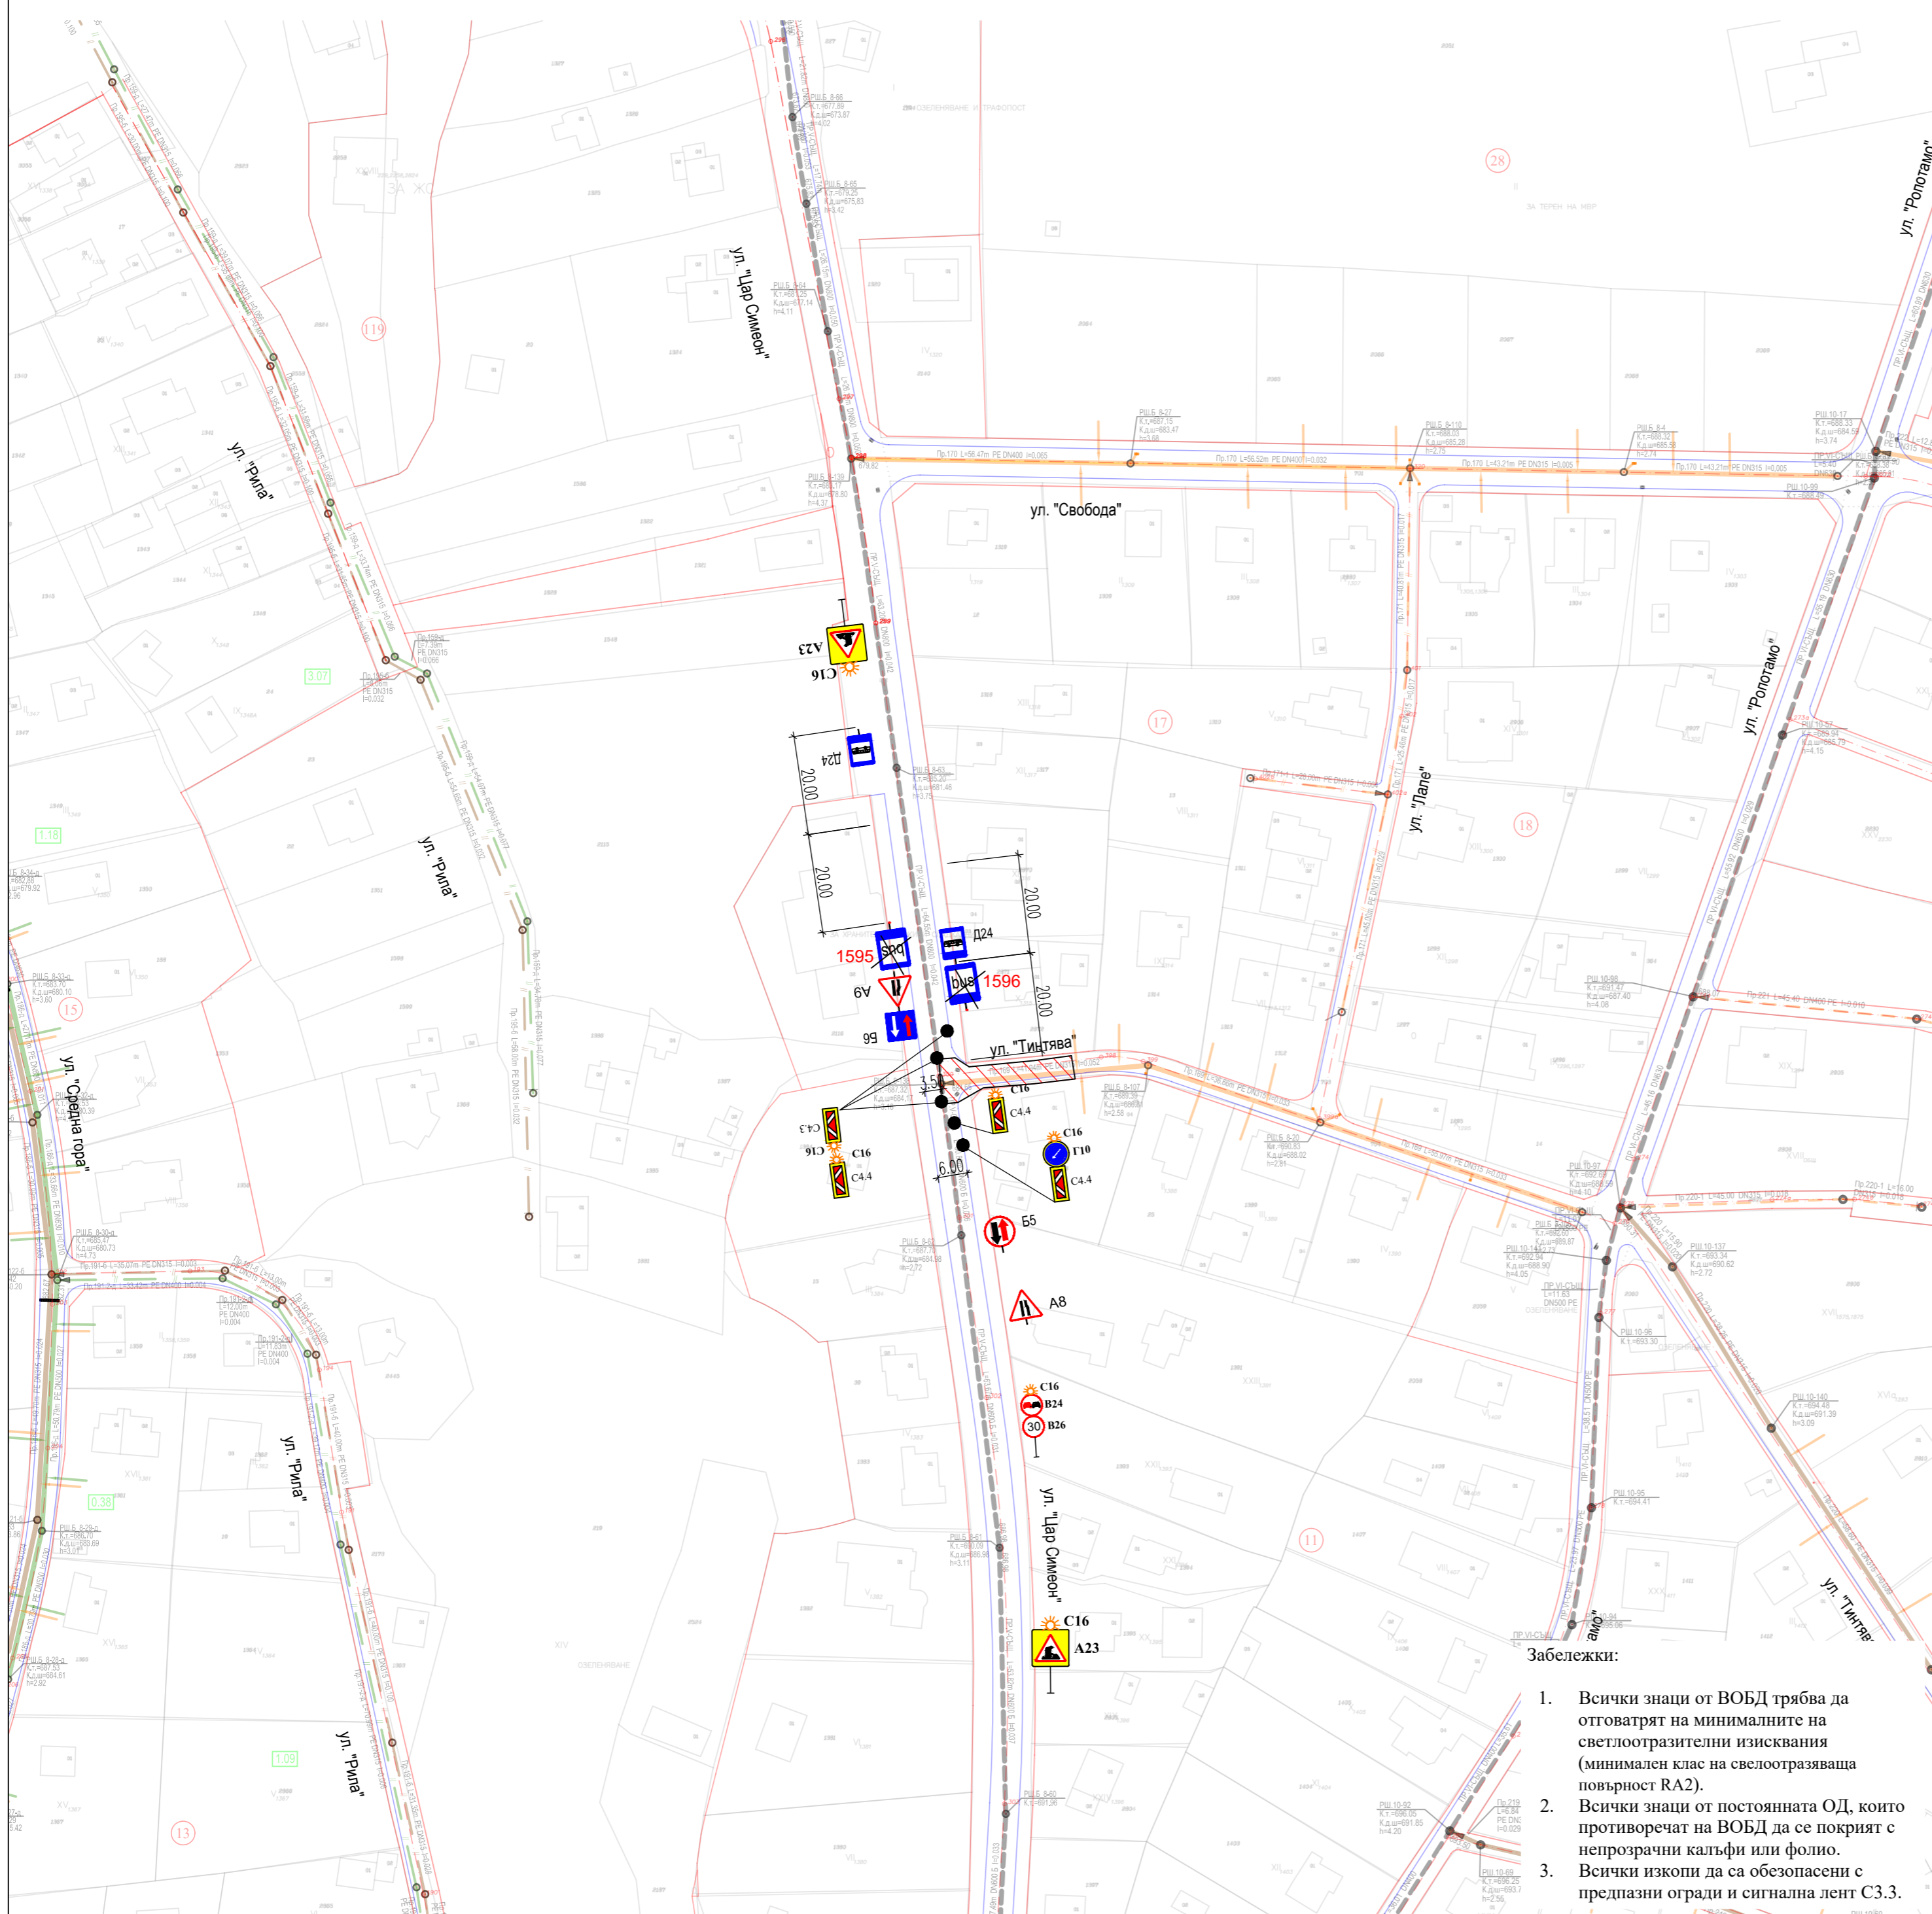


ВОБД -Пр.169, ул. Тинтява и ул. Цар Симеон  
М 1:1000

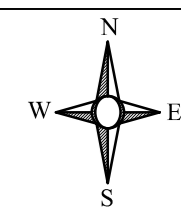

- Забелжки:**
1. Всички знаци от ВОБД трябва да отговарят на минималните на светлоотразителни изисквания (минимален клас на светлоотразяваща повърхност RA2).
  2. Всички знаци от постоянната ОД, които противоречат на ВОБД да се покрият с непрозрачни калъфи или фолио.
  3. Всички изкопи да са обезопасени с предпазни огради и сигнален лент С3.3.

**ЛЕГЕНДА:**

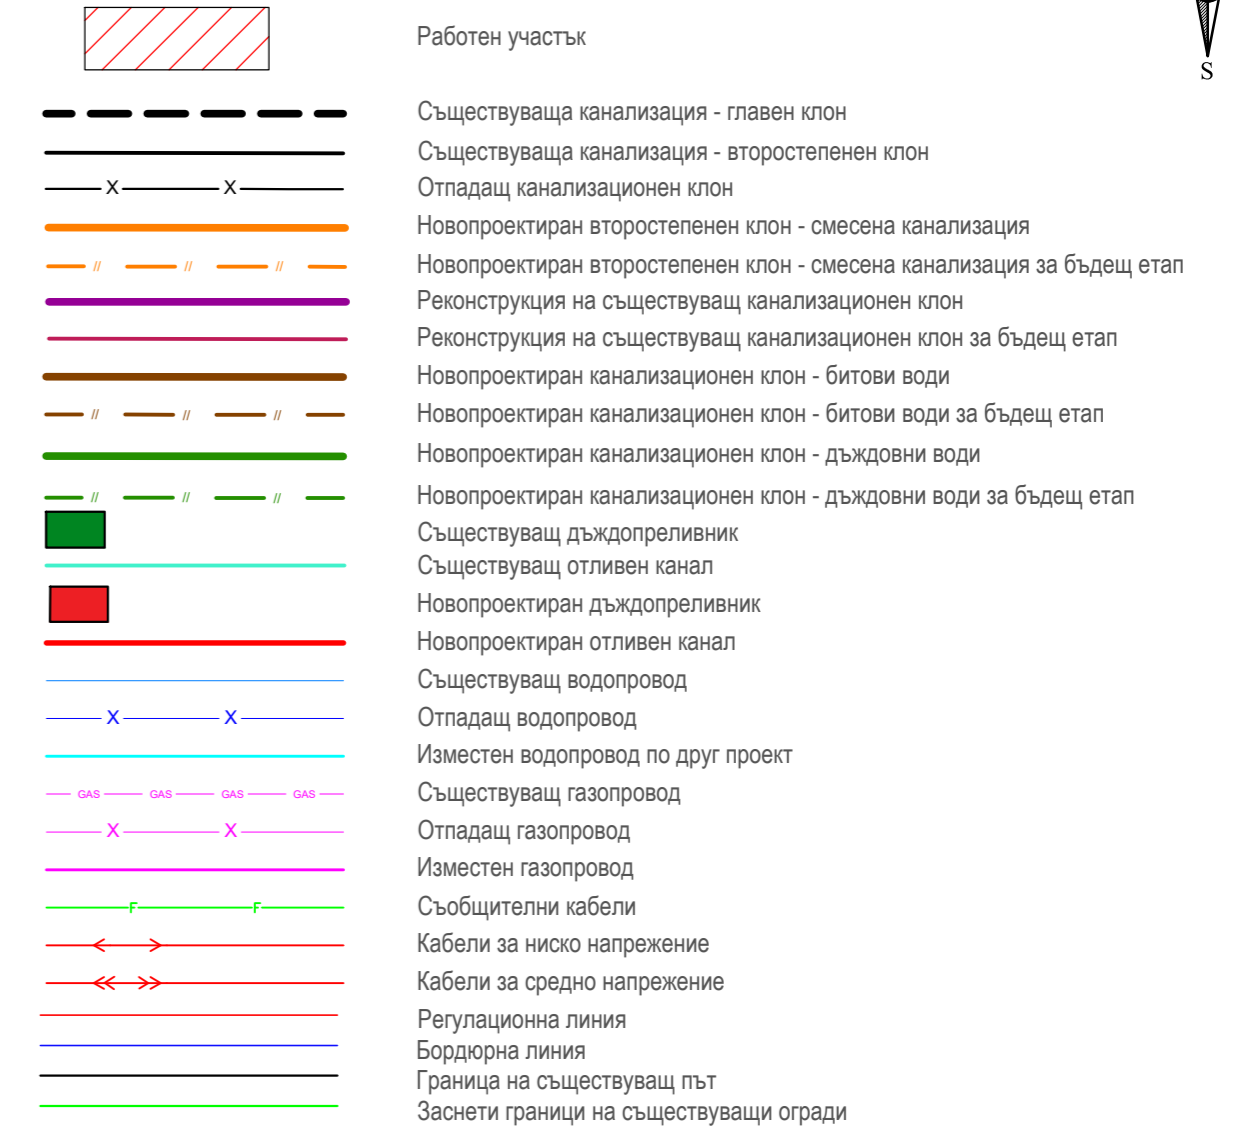

**СЪГЛАСУВАЛИ СПЕЦИАЛИСТИ:**

| Проектант                   | Част  | Подпис |
|-----------------------------|---|--------|
| инж. Светлана Цукева        | Канализация                                   |        |
| инж. Калин Тодоров          | Геодезия                                      |        |
| инж. Живко Иванов           | Конструктивна                                 |        |
| инж. Георги Франгов         | Инженерно-геоложки и хидрогеоложки проучвания |        |
| инж. Кирил Ламбев           | Пътна и ВОБД                                  |        |
| инж. Калин Стоянов          | Пожарна безопасност                           |        |
| инж. Живко Ценов            | ПБЗ и ПУСО                                    |        |
| инж. Райко Райков           | Газоснабдяване - изместване на газопровод     |        |
| ланд. арх. Веселин Рангелов | Паркоустройство и Благоустройство             |        |

Договор № СО-122-ДГ55-63/9.2.22  
 ОБЕКТ: „Инженеринг - проектиране и строителство на обект: Доизграждане и реконструкция на канализационна мрежа на гр. Баня, кварталите „Градоман“, „Михайлово“, „Вердикал“ и с.Иваняне, р-н „Баня““

**ВЪЗЛОЖИТЕЛ:**  

 СТОЛИЧНА ОБЩИНА

**ИЗПЪЛНИТЕЛ:**  
 ОБЕДИНЕНИЕ "ТЕЛАК КАНАЛСТРОЙ"  

 "РАЙКОМЕРС КОНСТРУКШЪН" ЕАД  
 "АР СИ ДИЗАЙН" ЕООД  
 "ПРОИНФРА" ООД  
 "УОТЪР ЕНВАЙРО ПРОДЖЕКТ" ЕООД  
 "ТЕЛАК" ООД  
 гр. София, бул. „Д-р Петър Дертлиев“ № 129, Тел.: 02/925 14 44, Факс: 02/ 925 12 13  
 e-mail: office@raicommerce.bg

ОБЕКТ: „Инженеринг - проектиране и строителство на обект: Доизграждане и реконструкция на канализационна мрежа на гр. Баня, кварталите „Градоман“, „Михайлово“, „Вердикал“ и с. Иваняне, р-н „Баня““

**ЧАСТ:** Пътна и ВОБД

**ЧЕРТЕЖ №:** 3.23  
 ВОБД -Пр.169, ул. Тинтява и ул. Цар Симеон

|                            |                     |                      |                    |                   |
|----------------------------|---------------------|----------------------|--------------------|-------------------|
| <b>Ръководител проект:</b> |                     | инж. Богомил Гроздев |                    |                   |
| <b>Проектант:</b>          |                     | инж. Кирил Ламбев    |                    |                   |
| <b>М:</b> 1:1000           | <b>Дата:</b> 2022г. | <b>Фаза:</b> ТП      | <b>Ревизия:</b> 00 | <b>Формат:</b> А2 |

Този документ е създаден в рамките на проект BG16M1OP002-1.020 по приоритетна ос 1 „Води“ на оперативна програма „Околна среда 2014-2020 г.“, съфинансирана от Кохезионния фонд на Европейския съюз